PRESENT STR. BUILT IN 1941 BY I.S.H.C. AS 6 SPAN STR.

1 - R.C.G. SPAN @ 9.144 m, 2 - S.B. SPAN @ 15.697 m, 1 - S.T.T. SPAN @ 53.34 m,
1 - S.B. SPAN @ 15.697 M, & 1 - R.C.G. SPAN @ 9.144 ON 0 DEG. SK.
C.L. RDWY = 8.534 m VERT. CLR. 4.420 m

AVG. ORDINANCE OF SPAN "A": 2.077
AVG. ORDINANCE OF SPAN "B": 4.600
AVG. ORDINANCE OF SPAN "C": 7.429
AVG. ORDINANCE OF SPAN "D": 5.739
AVG. ORDINANCE OF SPAN "E": 3.604
AVG. ORDINANCE OF SPAN "F": 1.832

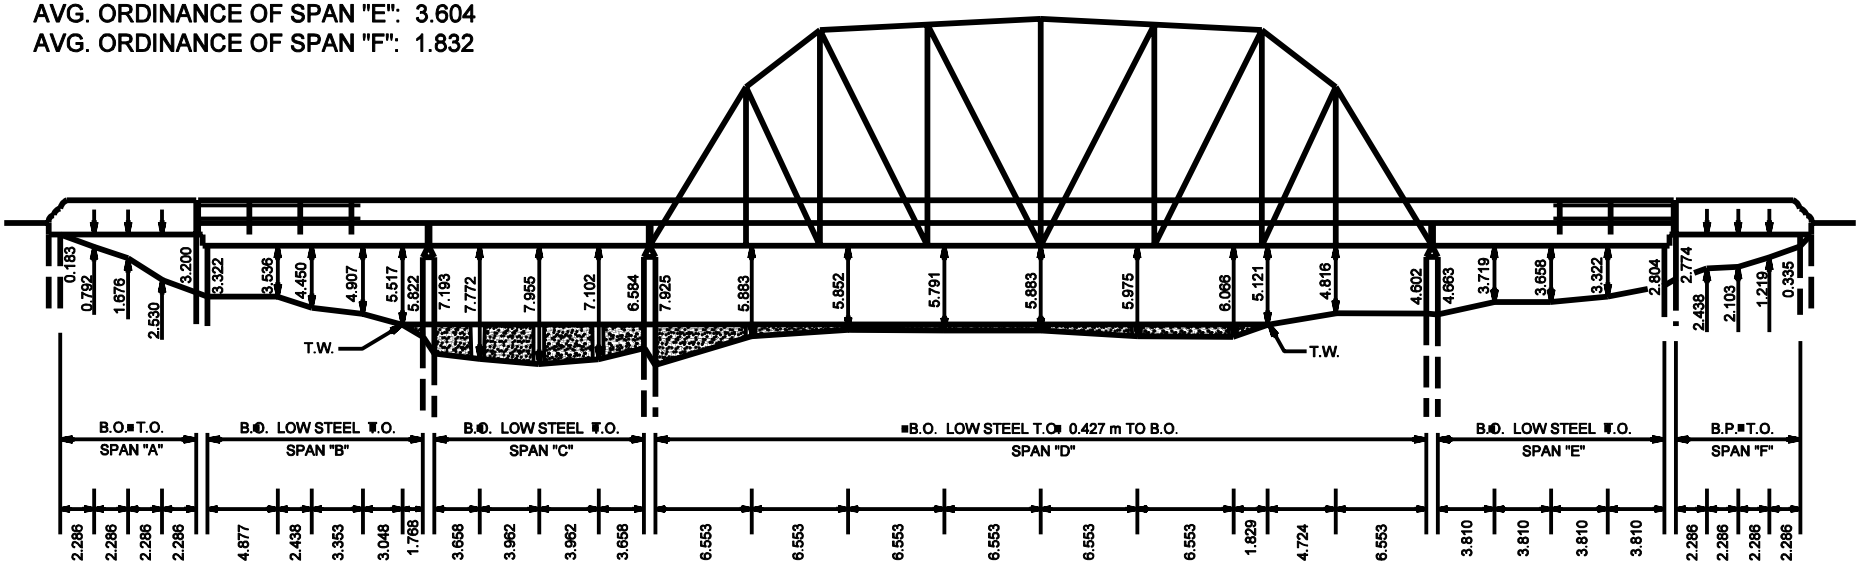

PRESENT STRUCTURE PROFILE VIEW

Figure 22-6F