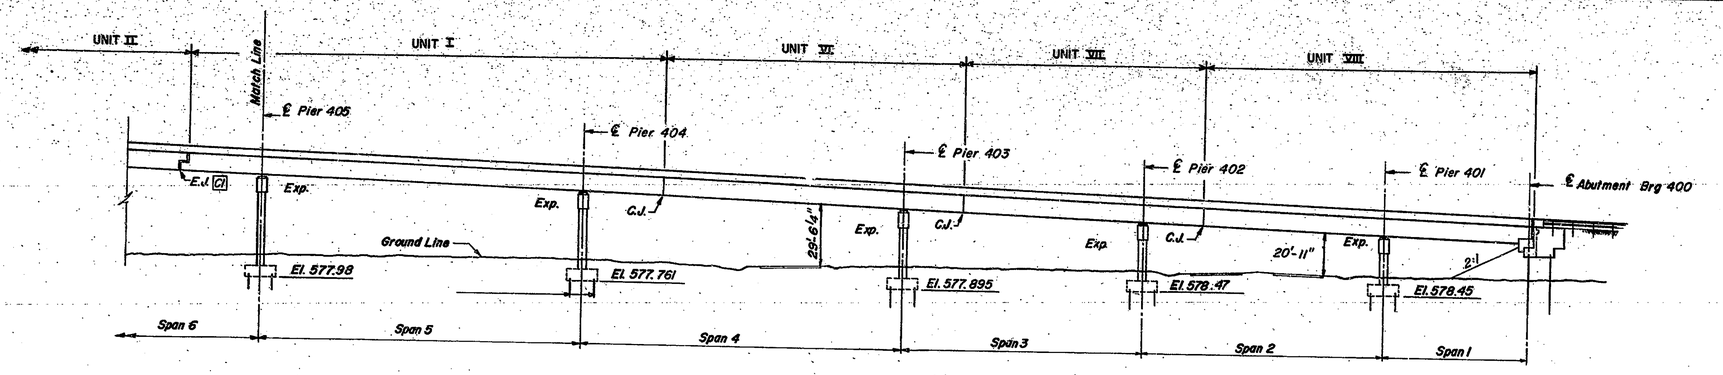

C.J.- CONSTRUCTION JOINT
E.J.- EXPANSION JOINT

ELEVATION

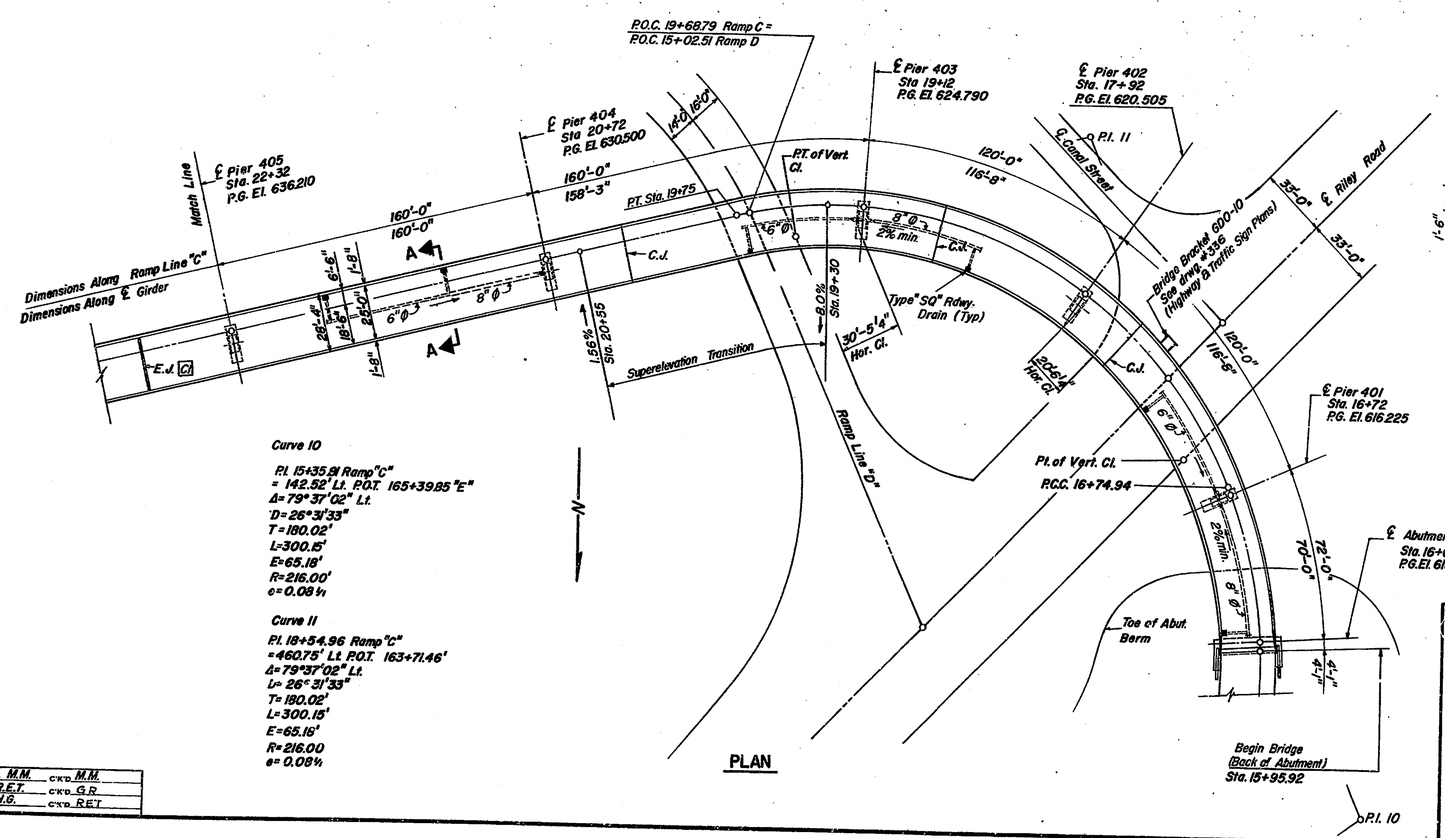

Curve 10

P.I. 15+35.81 Ramp "C"
= 142.52' Lt. P.O.T. 165+39.85 "E"
Δ = 79°37'02" Lt.
D = 26°31'33"
T = 180.02'
L = 300.15'
E = 65.18'
R = 216.00'
e = 0.08 ft/ft

Curve 11

P.I. 18+54.96 Ramp "C"
= 460.75' Lt. P.O.T. 163+71.46'
Δ = 79°37'02" Lt.
D = 26°31'33"
T = 180.02'
L = 300.15'
E = 65.16'
R = 216.00
e = 0.08 ft/ft

PLAN

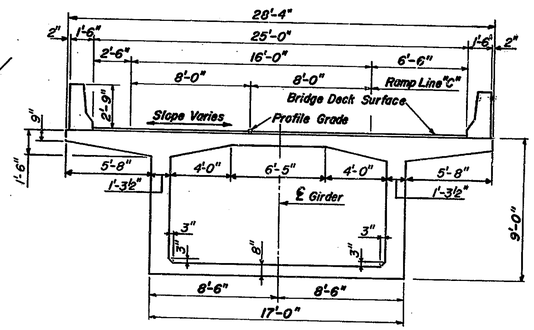

SECTION A-A

SCALE: ¼" = 1'-0"

APPROVED FOR CONSTRUCTION

W. B. ABBOTT 7-30-81
Assistant Engineer of Bridge Design

DESIGNED M.M.	C'K'D M.M.		
DRAWN R.E.T.	C'K'D G.R.		
TRACED H.G.	C'K'D R.E.T.		

Figg and Muller Engineers Inc.
424 North Calhoun Street
Tallahassee Florida 32301

GENERAL PLAN & ELEVATION I RAMP C

INDIANA STATE HIGHWAY COMMISSION

LAKE COUNTY - RAMP: C SECTION:-
SCALE:- 1" = 30'-0" UNLESS SHOWN DATE:- MAY 26, 1981
SUBMITTED FOR APPROVAL Eugene C. Figg Jr.
DRAWING:- OF SHEET:- 20 OF
PROJECT:- MM 220-1 (8)
CONTRACT NO. B12752
BRIDGE FILE:- 912-45-2546 REN

EUGENE C. FIGG, JR. REGISTERED No 11543 STATE OF INDIANA PROFESSIONAL ENGINEER