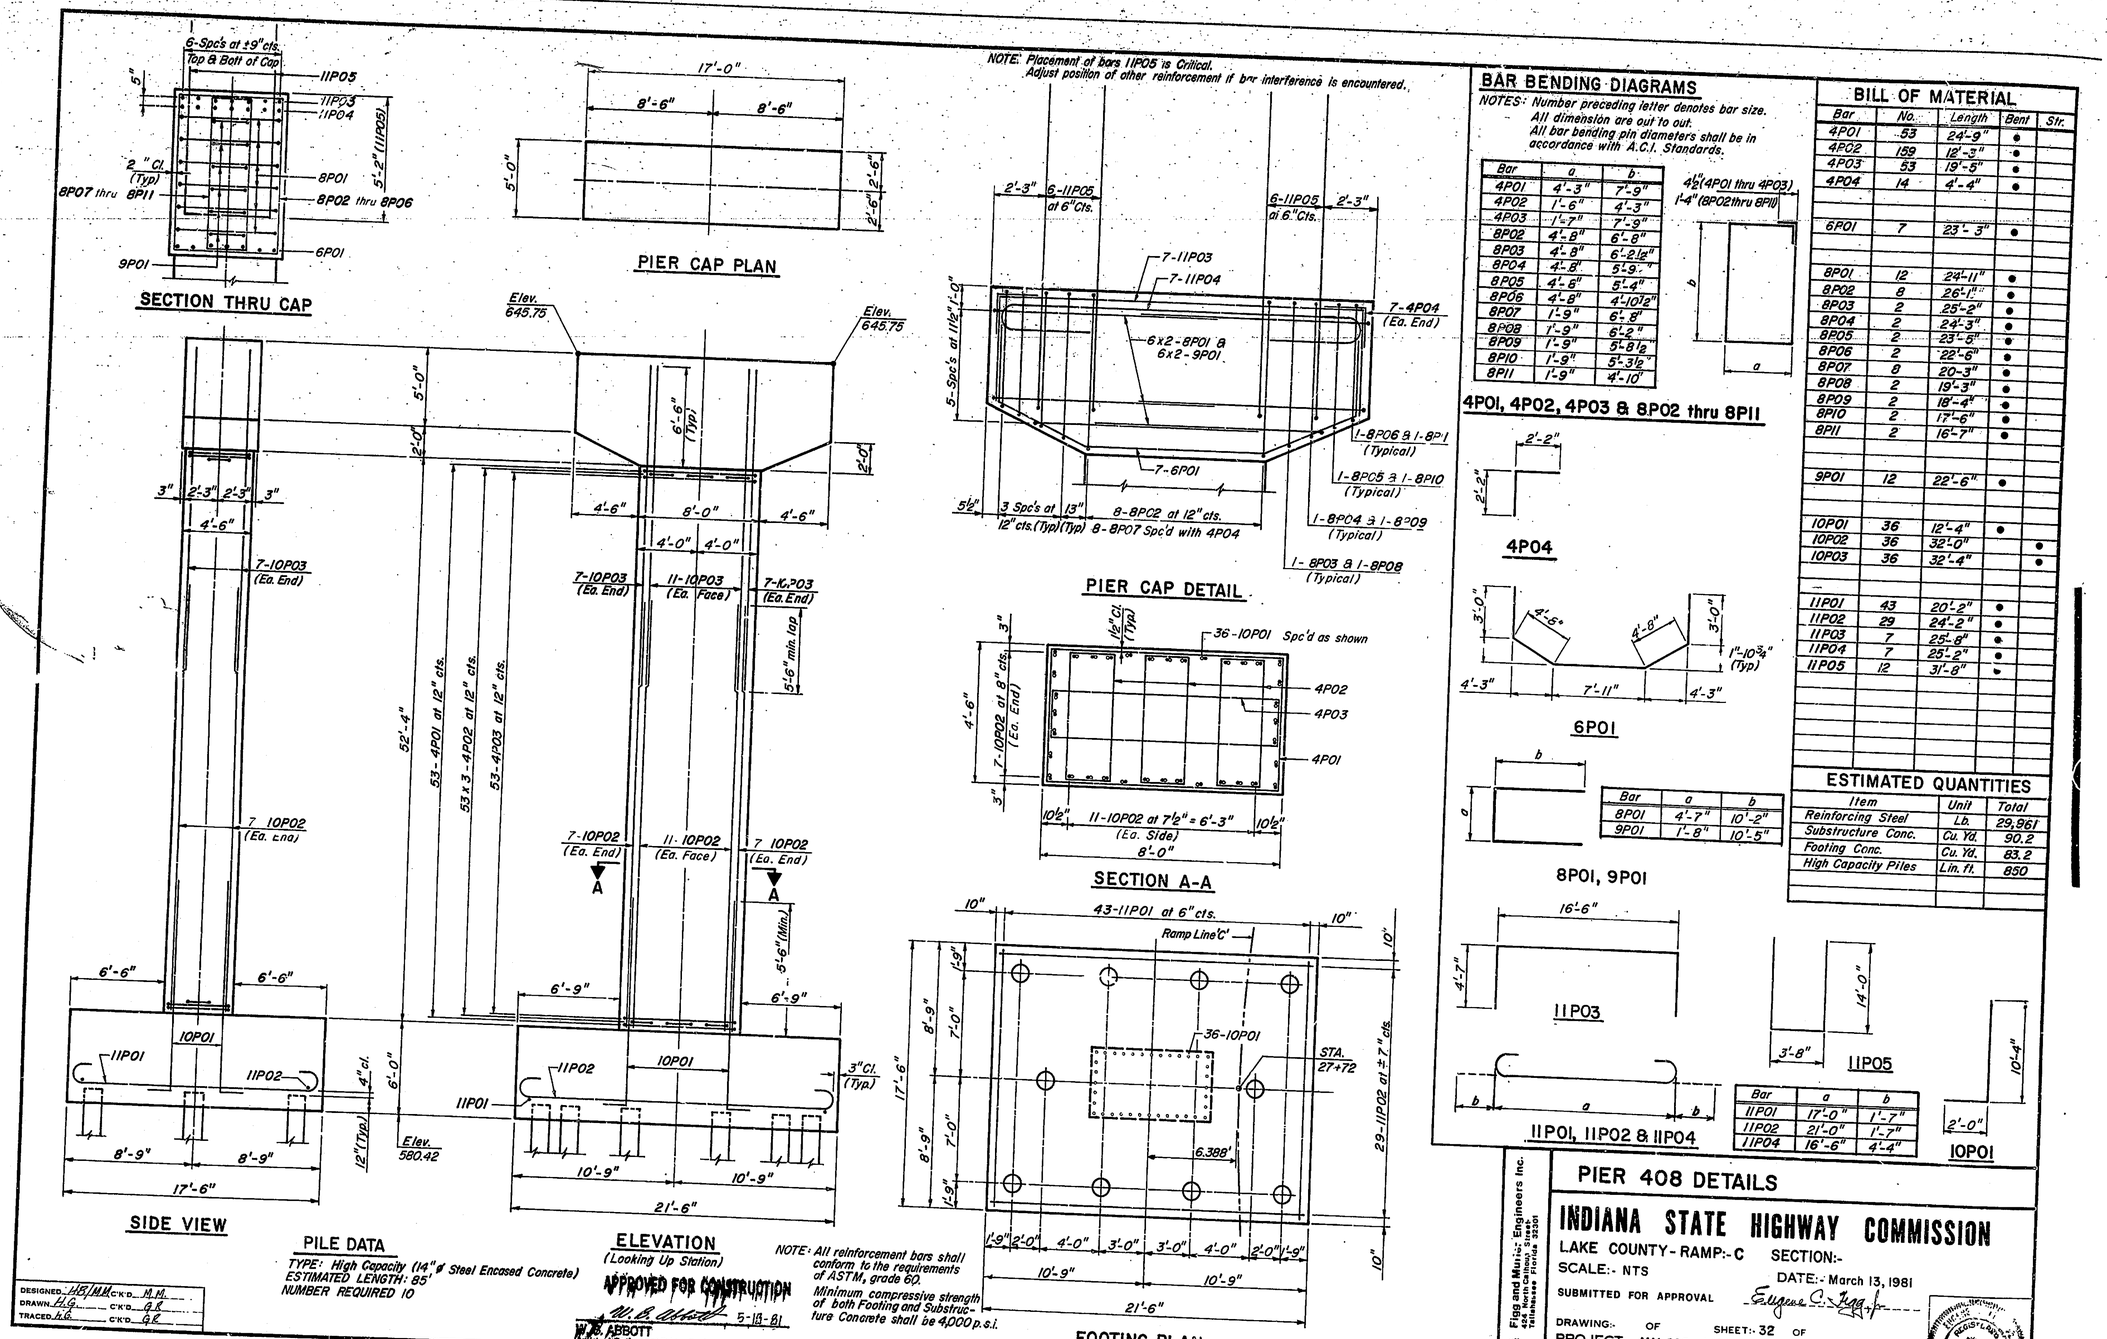

BILL OF MATERIAL

Bar	No.	Length	Bent	Str.
4P01	53	24'-9"	•	
4P02	159	12'-3"	•	
4P03	53	19'-5"	•	
4P04	14	4'-4"	•	
6P01	7	23'-3"	•	
8P01	12	24'-11"	•	
8P02	8	26'-1"	•	
8P03	2	25'-2"	•	
8P04	2	24'-3"	•	
8P05	2	23'-5"	•	
8P06	2	22'-6"	•	
8P07	8	20'-3"	•	
8P08	2	19'-3"	•	
8P09	2	18'-4"	•	
8P10	2	17'-6"	•	
8P11	2	16'-7"	•	
9P01	12	22'-6"	•	
10P01	36	12'-4"	•	
10P02	36	32'-0"		•
10P03	36	32'-4"		•
11P01	43	20'-2"	•	
11P02	29	24'-2"	•	
11P03	7	25'-8"	•	
11P04	7	25'-2"	•	
11P05	12	31'-8"	•	

ESTIMATED QUANTITIES

Item	Unit	Total
Reinforcing Steel	Lb.	29,961
Substructure Conc.	Cu. Yd.	90.2
Footing Conc.	Cu. Yd.	83.2
High Capacity Piles	Lin. Ft.	850

Bar	a	b
4P01	4'-3"	7'-9"
4P02	1'-6"	4'-3"
4P03	1'-7"	7'-9"
8P02	4'-8"	6'-8"
8P03	4'-8"	6'-2½"
8P04	4'-8"	5'-9"
8P05	4'-8"	5'-4"
8P06	4'-8"	4'-10½"
8P07	1'-9"	6'-8"
8P08	1'-9"	6'-2"
8P09	1'-9"	5'-8½"
8P10	1'-9"	5'-3½"
8P11	1'-9"	4'-10"

Bar	a	b
8P01	4'-7"	10'-2"
9P01	1'-8"	10'-5"

Bar	a	b
11P01	17'-0"	1'-7"
11P02	21'-0"	1'-7"
11P04	16'-6"	4'-4"