LAKE COUNTY

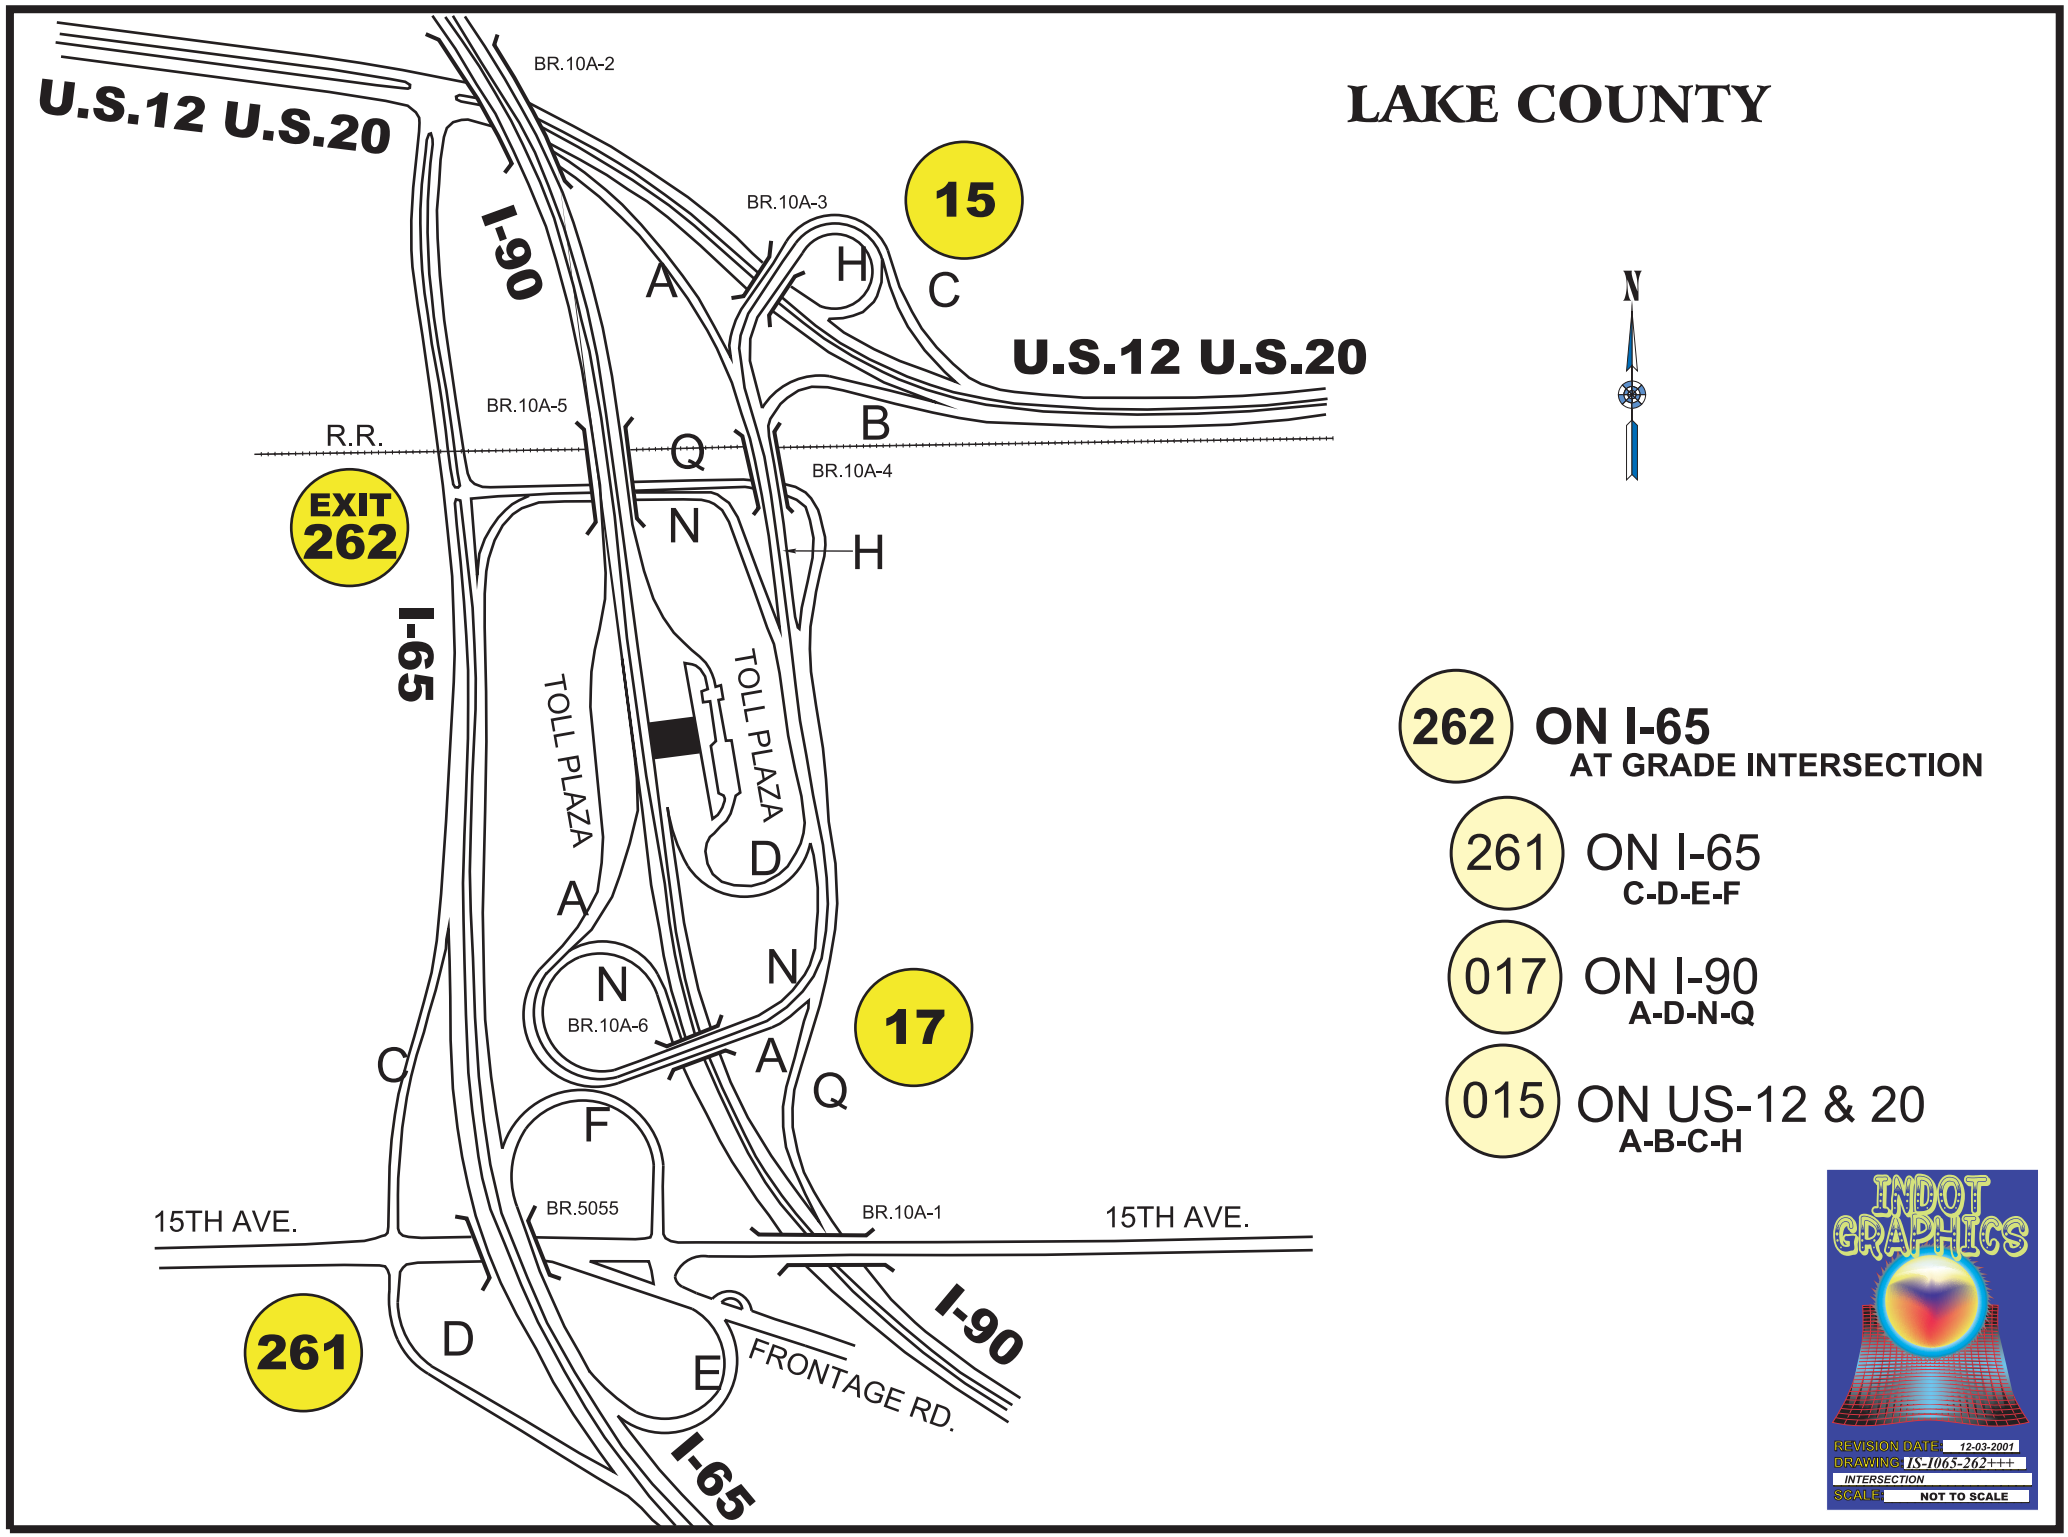
U.S.12 U.S.20
BR.10A-2
I-90
BR.10A-3
15
A
H
C
U.S.12 U.S.20
BR.10A-5
R.R.
Q
B
BR.10A-4
EXIT 262
N
H
I-65
TOLL PLAZA
TOLL PLAZA
D
A
N
N
BR.10A-6
17
C
A
Q
F
15TH AVE.
BR.5055
BR.10A-1
15TH AVE.
261
D
E
FRONTAGE RD.
I-90
I-65
N
262 ON I-65
AT GRADE INTERSECTION
261 ON I-65
C-D-E-F
017 ON I-90
A-D-N-Q
015 ON US-12 & 20
A-B-C-H
INDOT GRAPHICS
REVISION DATE: 12-03-2001
DRAWING: IS-1065-262+++
INTERSECTION
SCALE: NOT TO SCALE