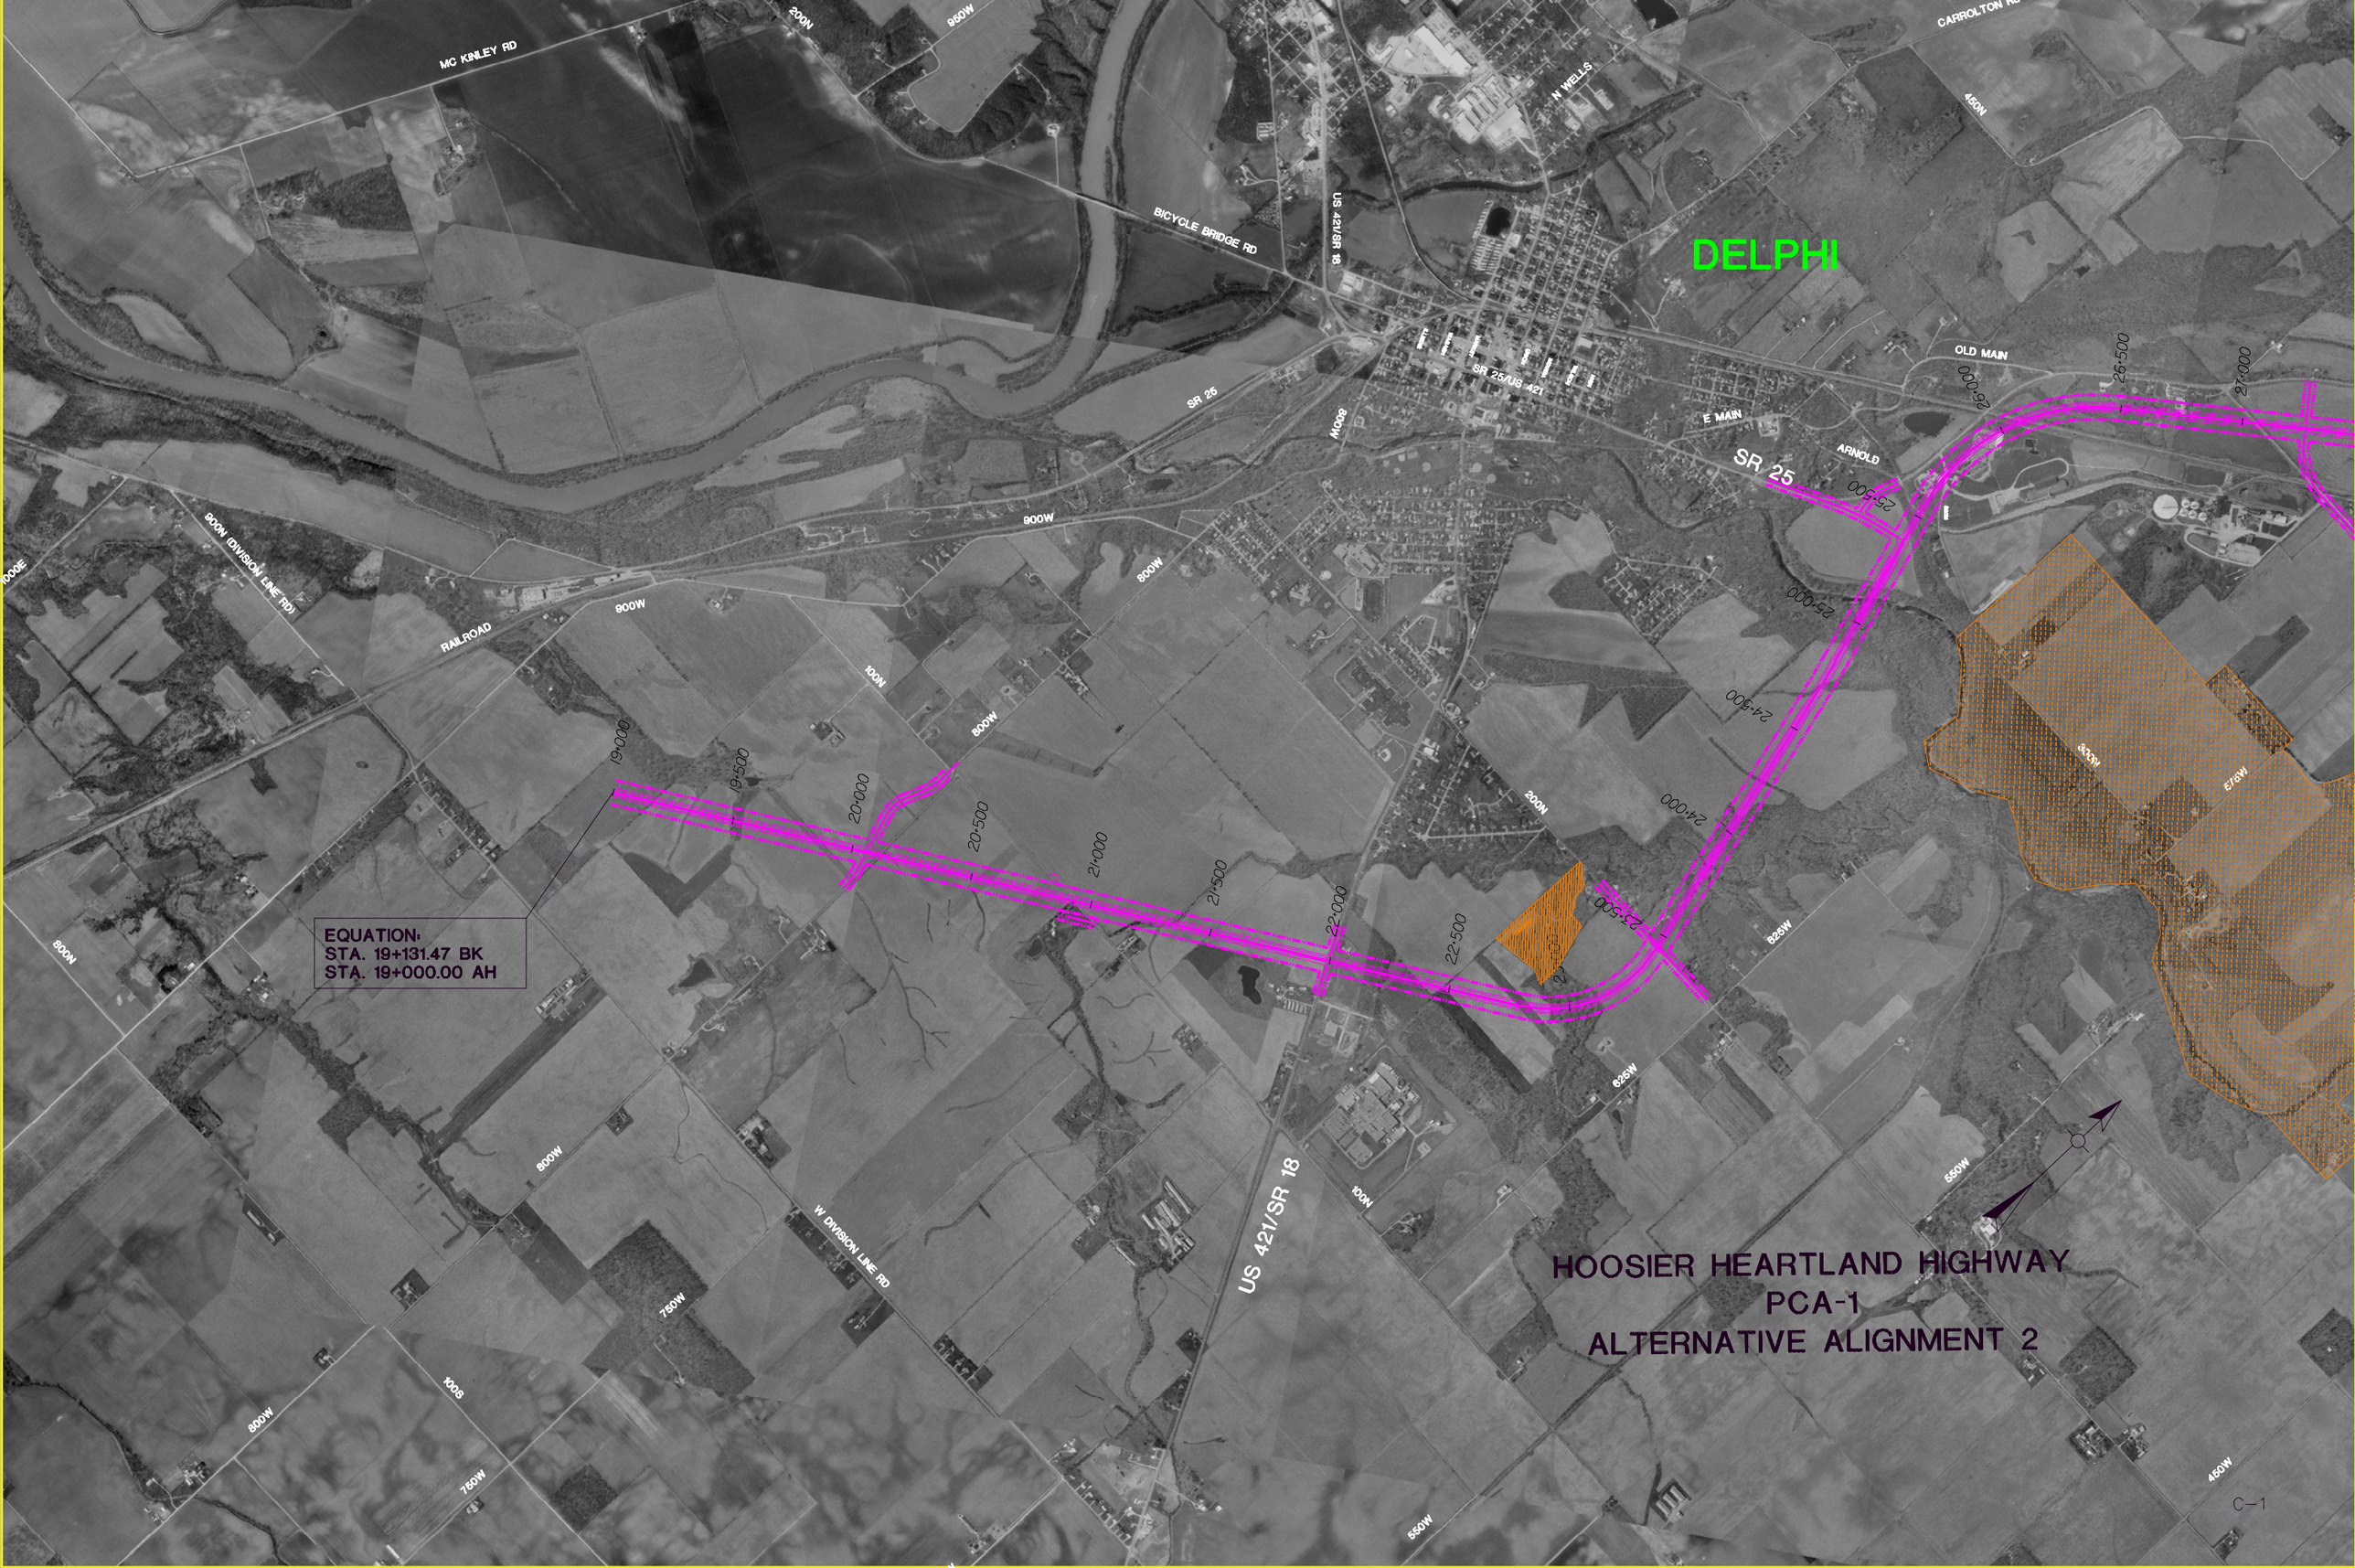
DELPHI
MC KINLEY RD
200W
950W
BICYCLE BRIDGE RD
US 421/SR 18
N WELLS
CARROLTON RD
450N
SR 25/US 421
SR 25
900W
E MAIN
OLD MAIN
ARNOLD
SR 25
900N (DIVISION LINE RD)
RAILROAD
900W
800W
100N
800W
200N
19+000
19+500
20+000
20+500
21+000
21+500
22+000
22+500
23+000
23+500
24+000
24+500
25+000
25+500
26+000
26+500
27+000
EQUATION:
STA. 19+131.47 BK
STA. 19+000.00 AH
800N
800W
W DIVISION LINE RD
750W
100S
800W
750W
US 421/SR 18
100N
625W
825W
550W
550W
450W
HOOSIER HEARTLAND HIGHWAY
PCA-1
ALTERNATIVE ALIGNMENT 2
C-1