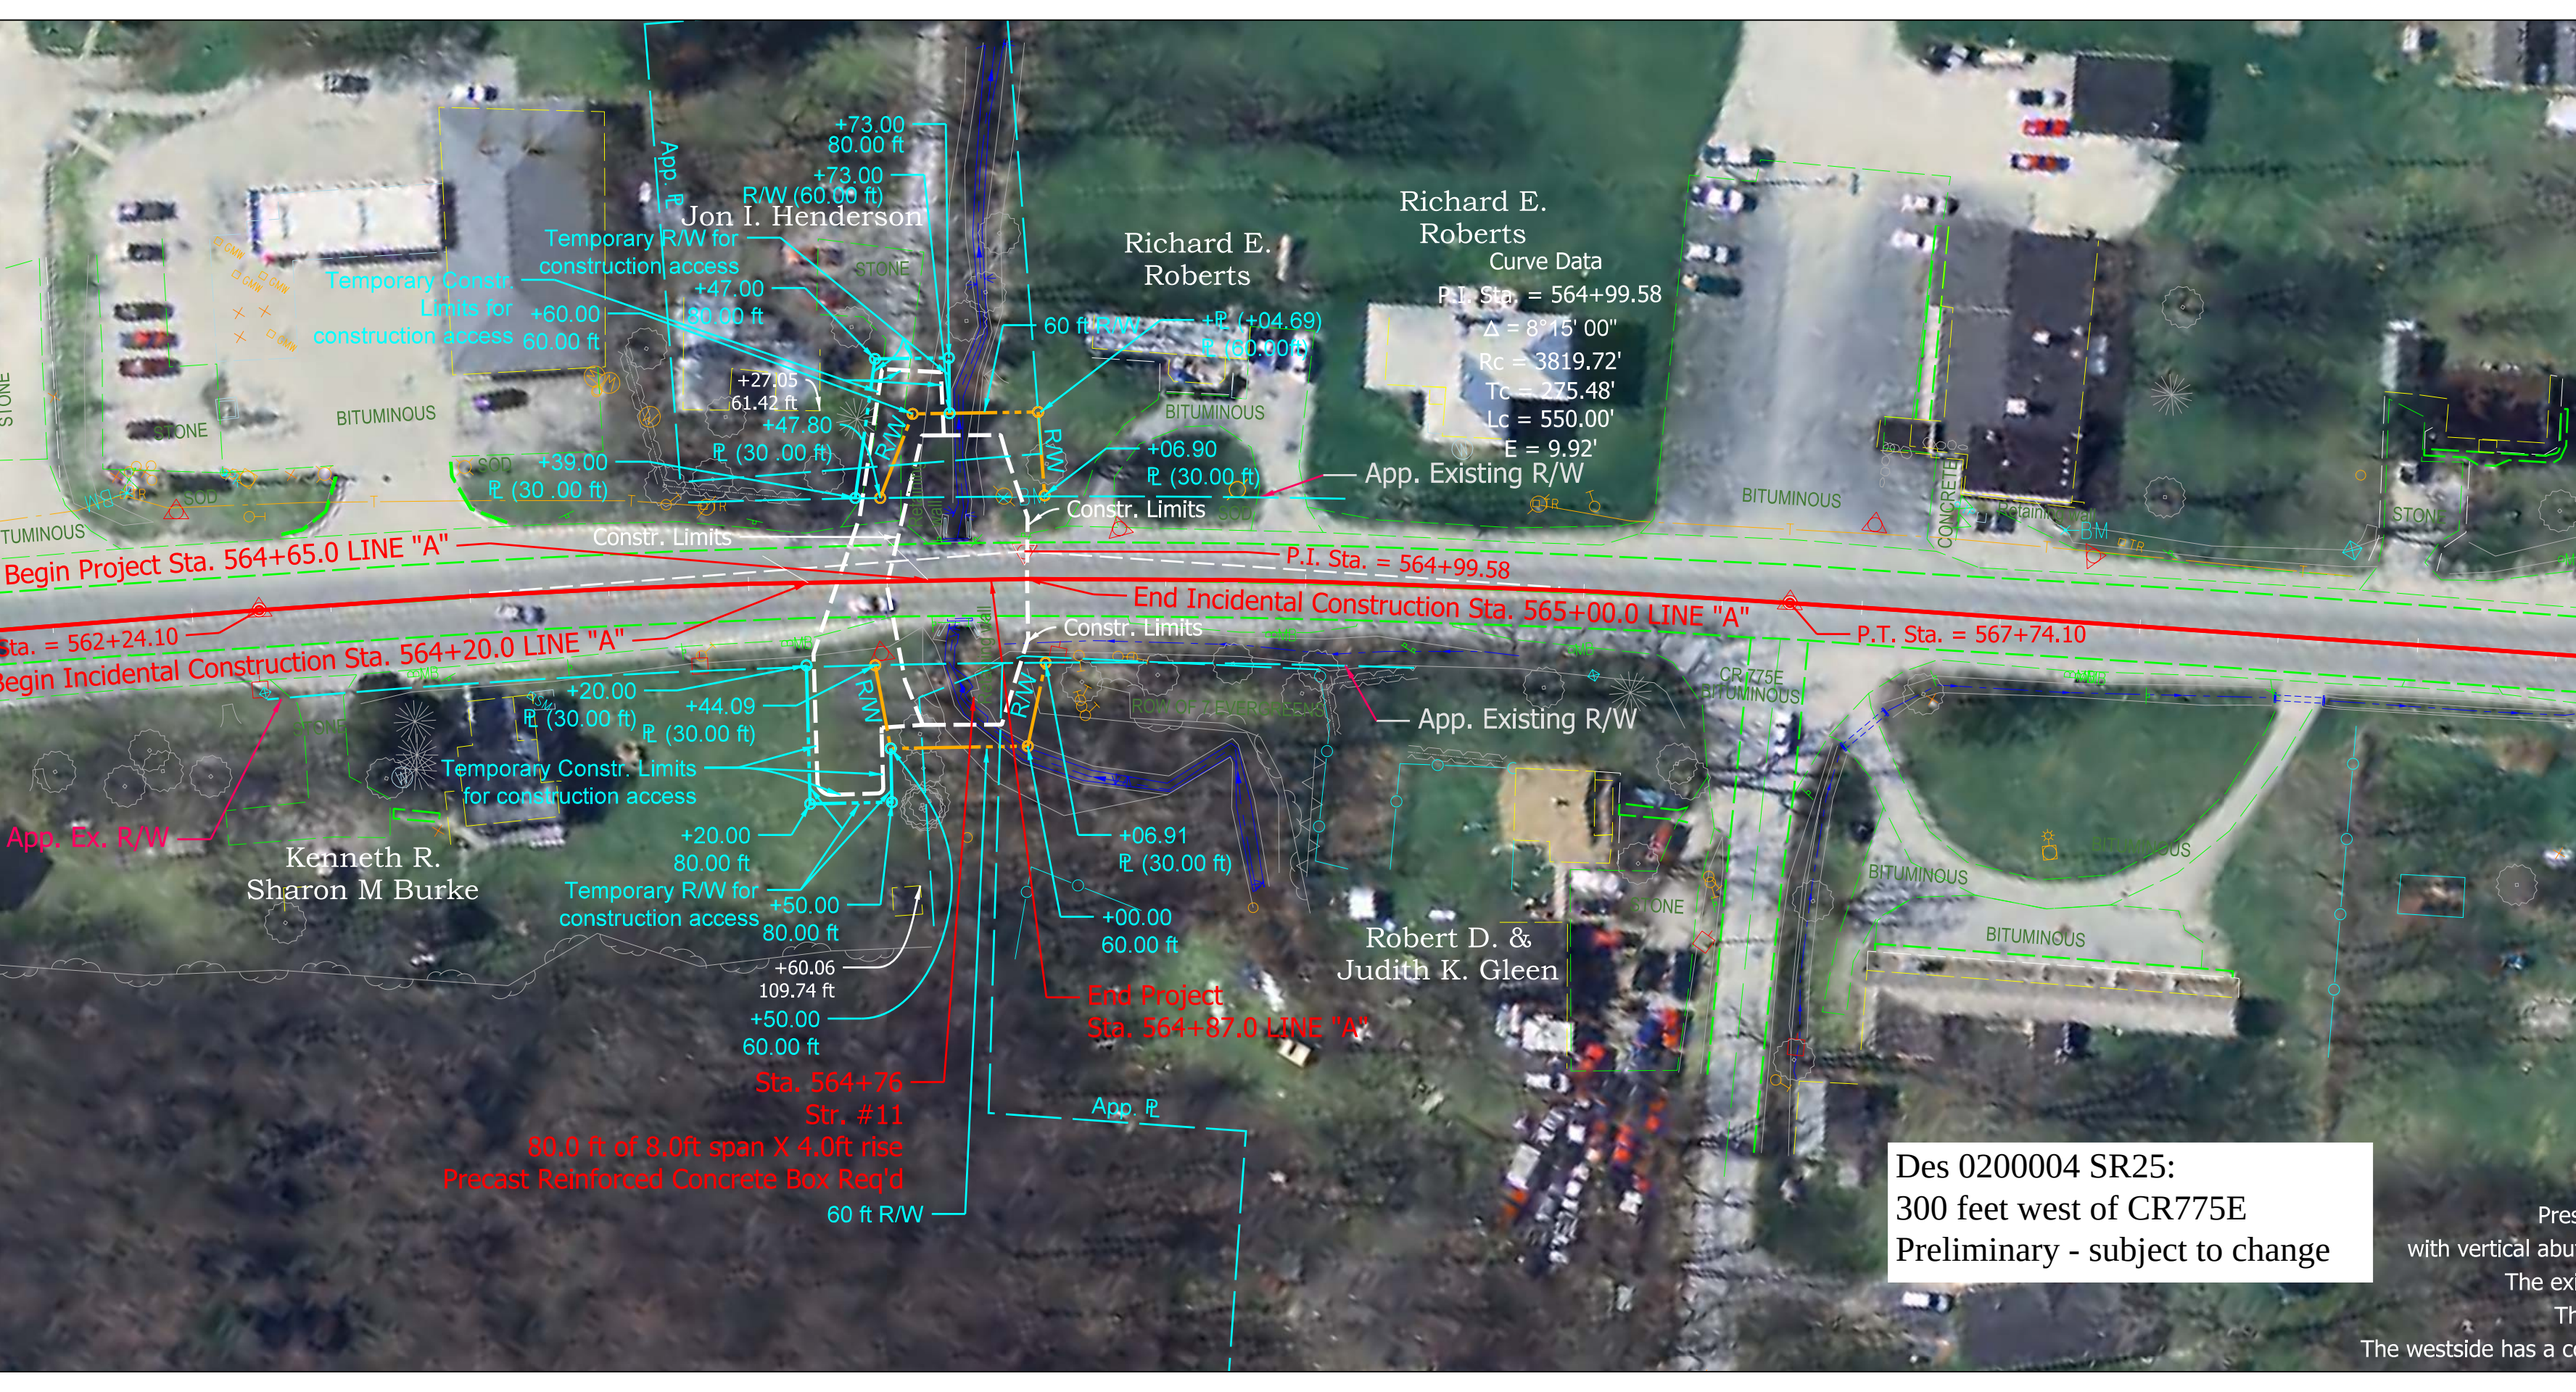
Jon I. Henderson
Richard E. Roberts
Richard E. Roberts
Curve Data
P.I. Sta. = 564+99.58
Δ = 8°15' 00"
Rc = 3819.72'
Tc = 275.48'
Lc = 550.00'
E = 9.92'
Kenneth R. Sharon M Burke
Robert D. & Judith K. Gleen
Begin Project Sta. 564+65.0 LINE "A"
P.I. Sta. = 564+99.58
End Incidental Construction Sta. 565+00.0 LINE "A"
P.T. Sta. = 567+74.10
Sta. = 562+24.10
Begin Incidental Construction Sta. 564+20.0 LINE "A"
End Project Sta. 564+87.0 LINE "A"
App. Existing R/W
App. Ex. R/W
Constr. Limits
Temporary Constr. Limits for construction access
Temporary R/W for construction access
60 ft R/W
App. ℄
+73.00 80.00 ft
+73.00 R/W (60.00 ft)
+47.00 80.00 ft
+60.00 60.00 ft
+27.05 61.42 ft
+47.80 ℄ (30 .00 ft)
+39.00 ℄ (30 .00 ft)
+04.69 ℄ (60.00 ft)
+06.90 ℄ (30.00 ft)
+20.00 ℄ (30.00 ft)
+44.09 ℄ (30.00 ft)
+06.91 ℄ (30.00 ft)
+20.00 80.00 ft
+50.00 80.00 ft
+60.06 109.74 ft
+50.00 60.00 ft
+00.00 60.00 ft
Sta. 564+76
Str. #11
80.0 ft of 8.0ft span X 4.0ft rise
Precast Reinforced Concrete Box Req'd
BITUMINOUS
STONE
SOD
CR 775E
Des 0200004 SR25:
300 feet west of CR775E
Preliminary - subject to change