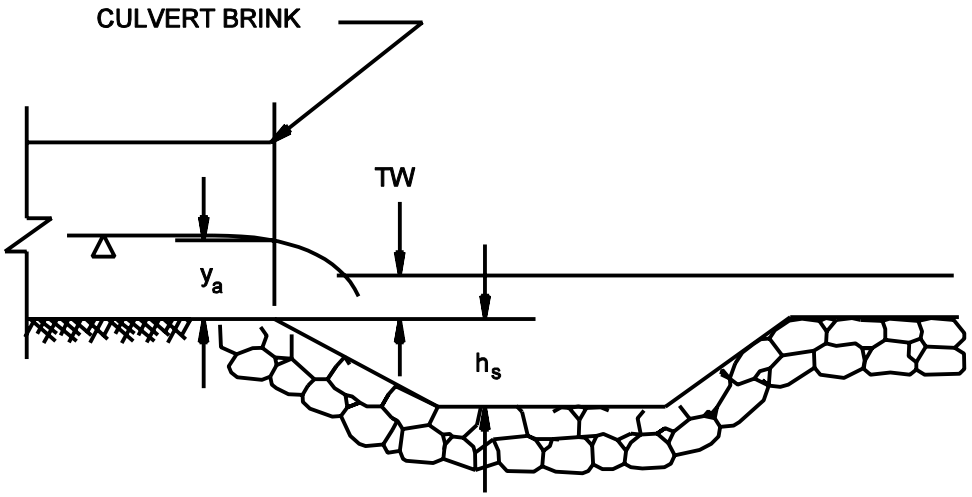
CULVERT BRINK
TW
y_a
h_s

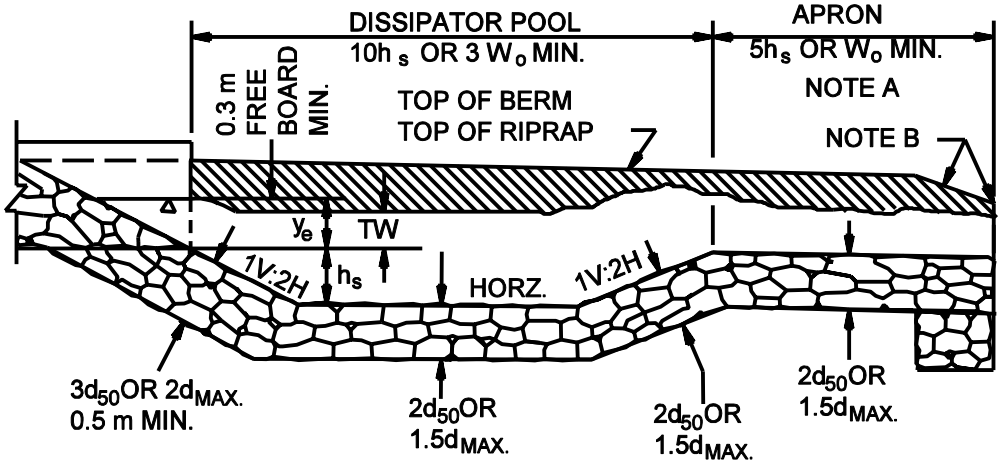
DISSIPATOR POOL
$10h_s$ OR $3W_o$ MIN.
APRON
$5h_s$ OR W_o MIN.
NOTE A
NOTE B
0.3 m FREE BOARD MIN.
TOP OF BERM
TOP OF RIPRAP
y_e
TW
h_s
1V:2H
HORZ.
1V:2H
$3d_{50}$ OR $2d_{MAX.}$
0.5 m MIN.
$2d_{50}$ OR
$1.5d_{MAX.}$
$2d_{50}$ OR
$1.5d_{MAX.}$
$2d_{50}$ OR
$1.5d_{MAX.}$