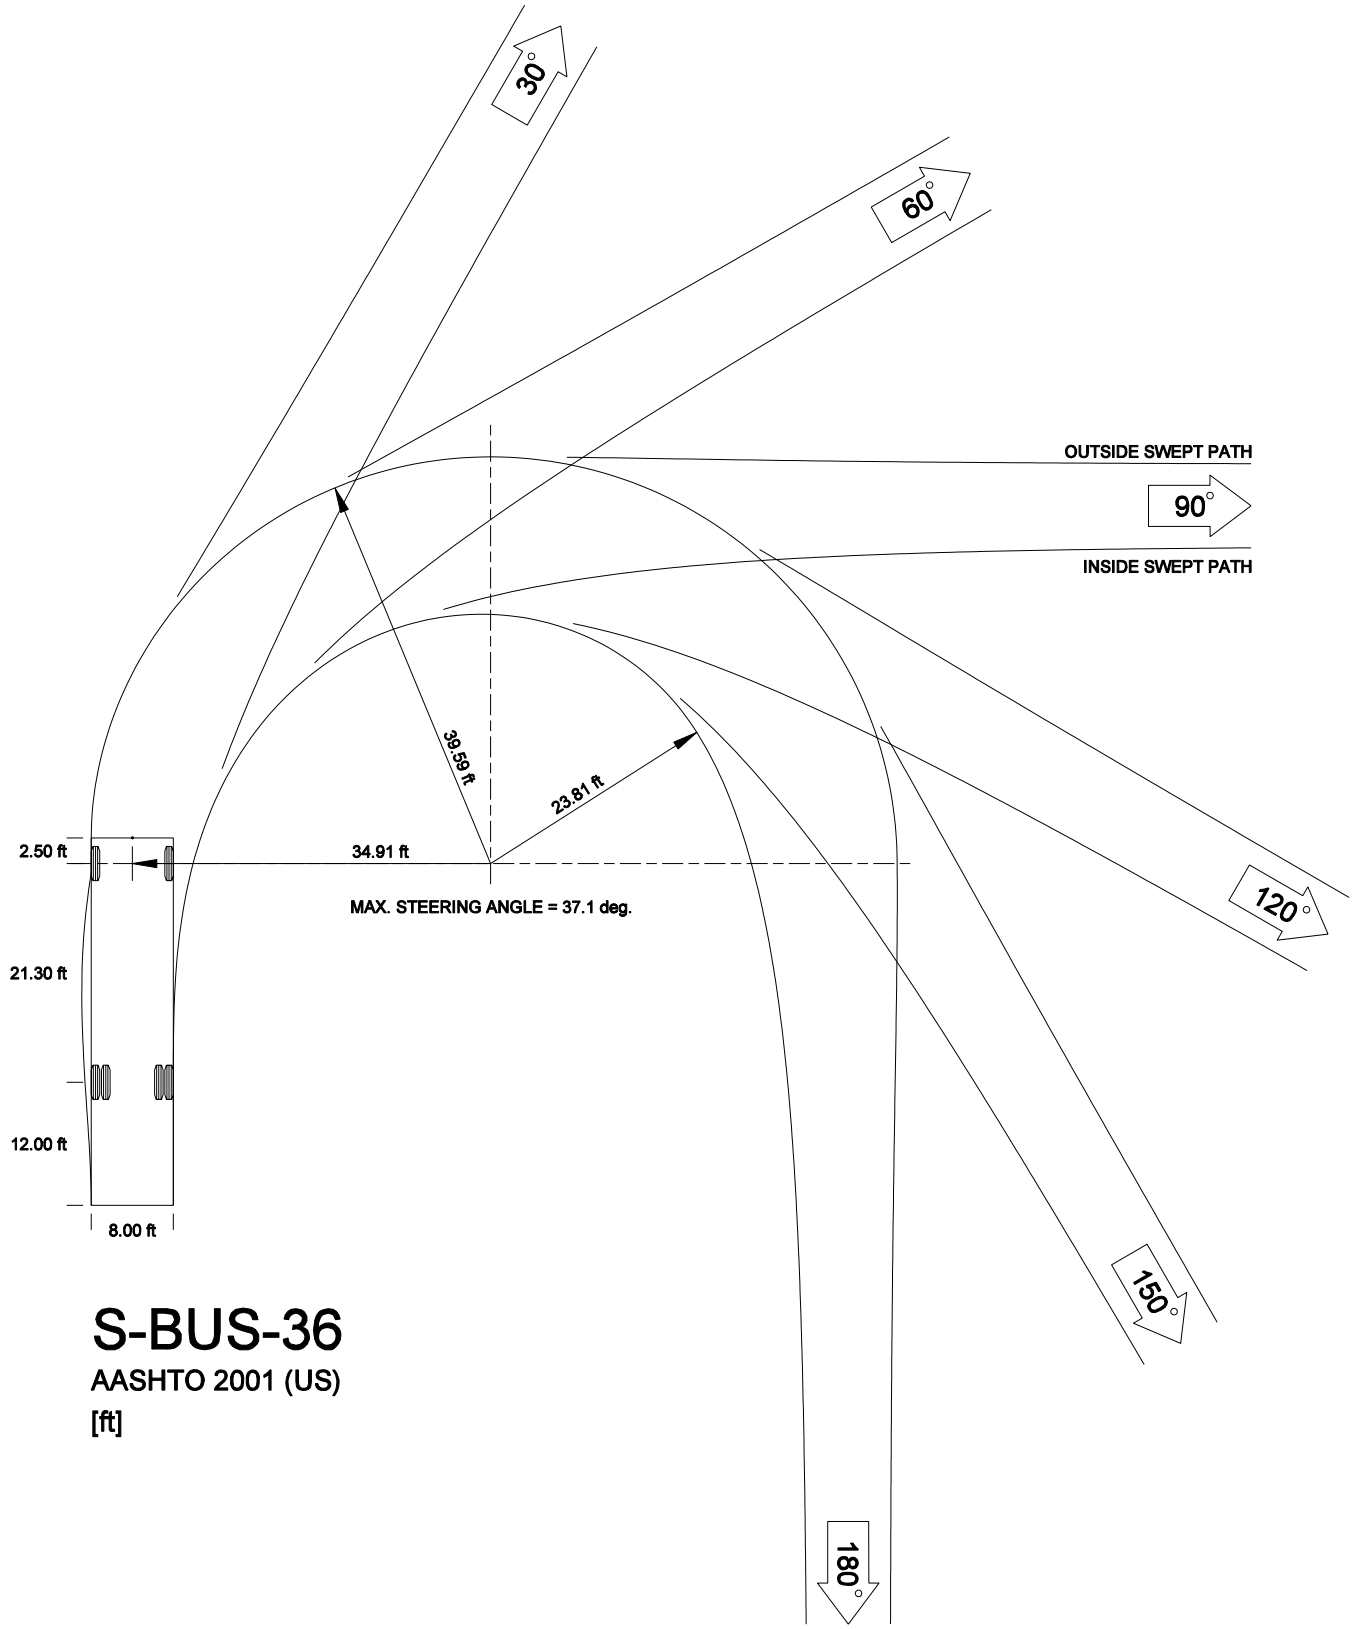

S-BUS-36 - DESIGN VEHICLE
(1" = 20' Scale)

Figure 46-12D(1)