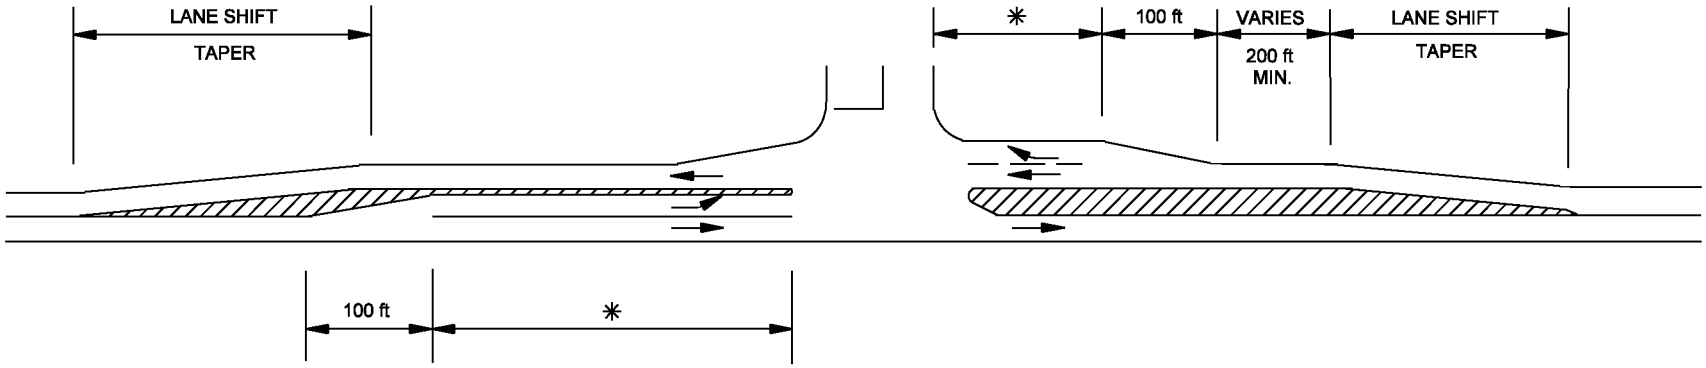

Design Speed (mph)	Lane Shift Taper Rates
20	10:1
25	15:1
30	20:1
40	25:1
45	45:1
50	50:1
55	60:1
60	65:1
70	70:1
75	75:1

See Section 46-4.02 for minimum turn lane lengths.

CHANNELIZED LEFT-TURN LANE FOR 2-LANE HIGHWAY

Figure 46-4M