EXAMPLE NO. 1

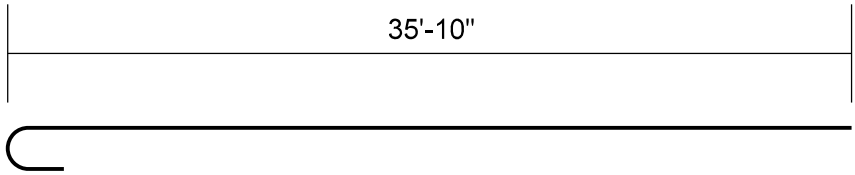

35'-10"
11" (180° HOOK)
36'-9"

802c X 36'-9"

EXAMPLE NO. 2

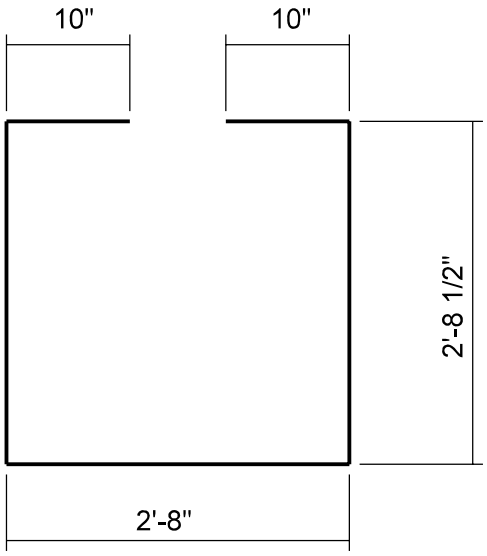

2'-8 1/2"
2'-8 1/2"
2'-8"
10" (90° HOOK)
10" (90° HOOK)
9'-9"

502c X 9'-9"

BENDING DIAGRAM EXAMPLES
Figure 62-2AA