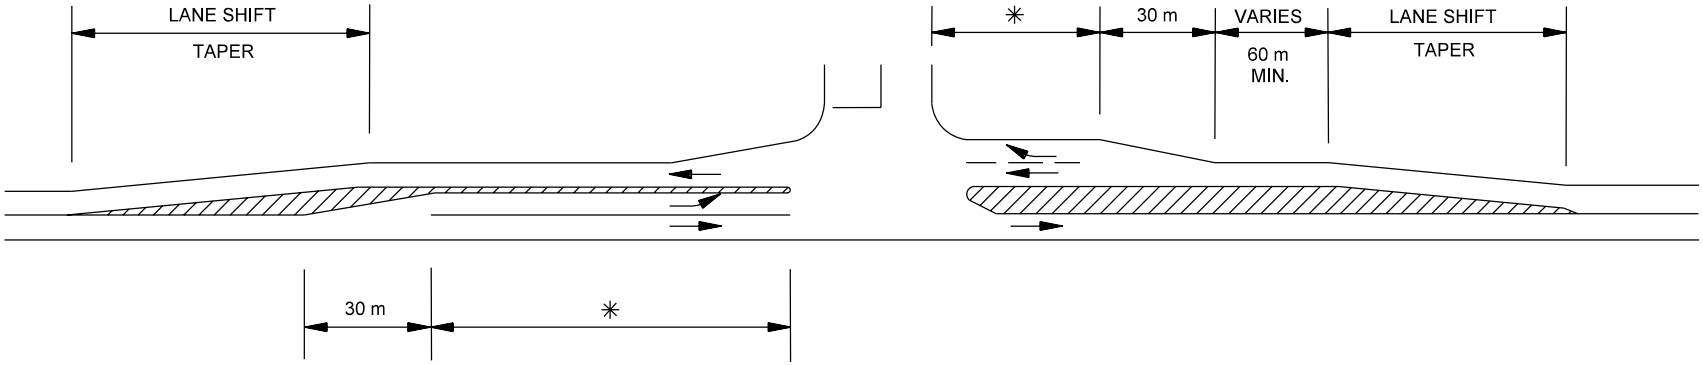

Design Speed (km/h)	Lane Shift Taper Rates
30	10:1
40	15:1
50	20:1
60	25:1
70	45:1
80	50:1
90	60:1
100	65:1
110	70:1
120	75:1

See Section 46-4.02 for minimum turn lane lengths.

CHANNELIZED LEFT-TURN LANE FOR 2-LANE HIGHWAY

Figure 46-4M