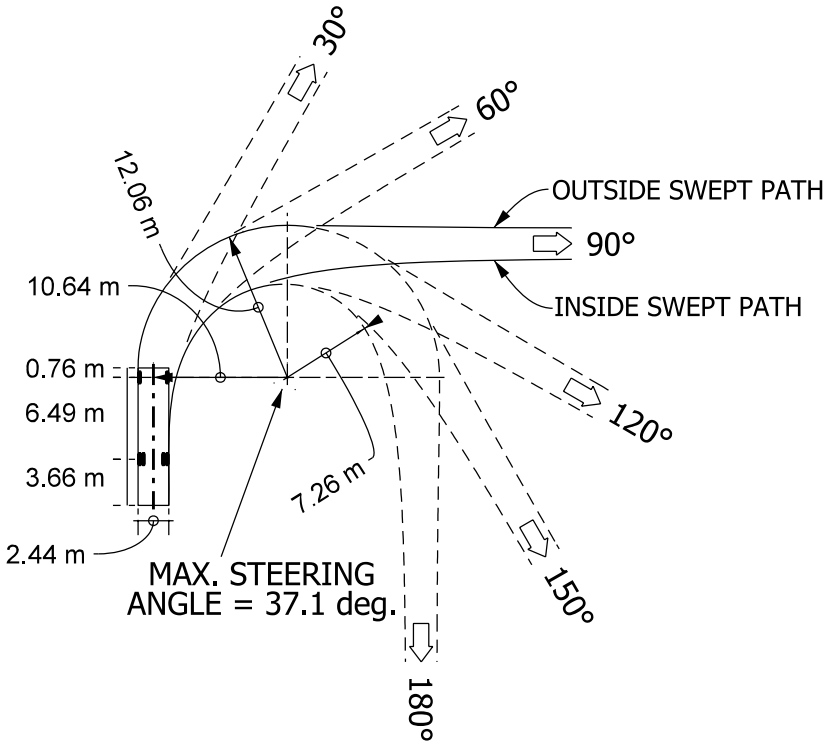


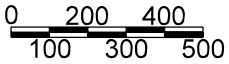


S-BUS-11 - DESIGN VEHICLE
(1:500 SCALE)

Figure 46 -12D(2)