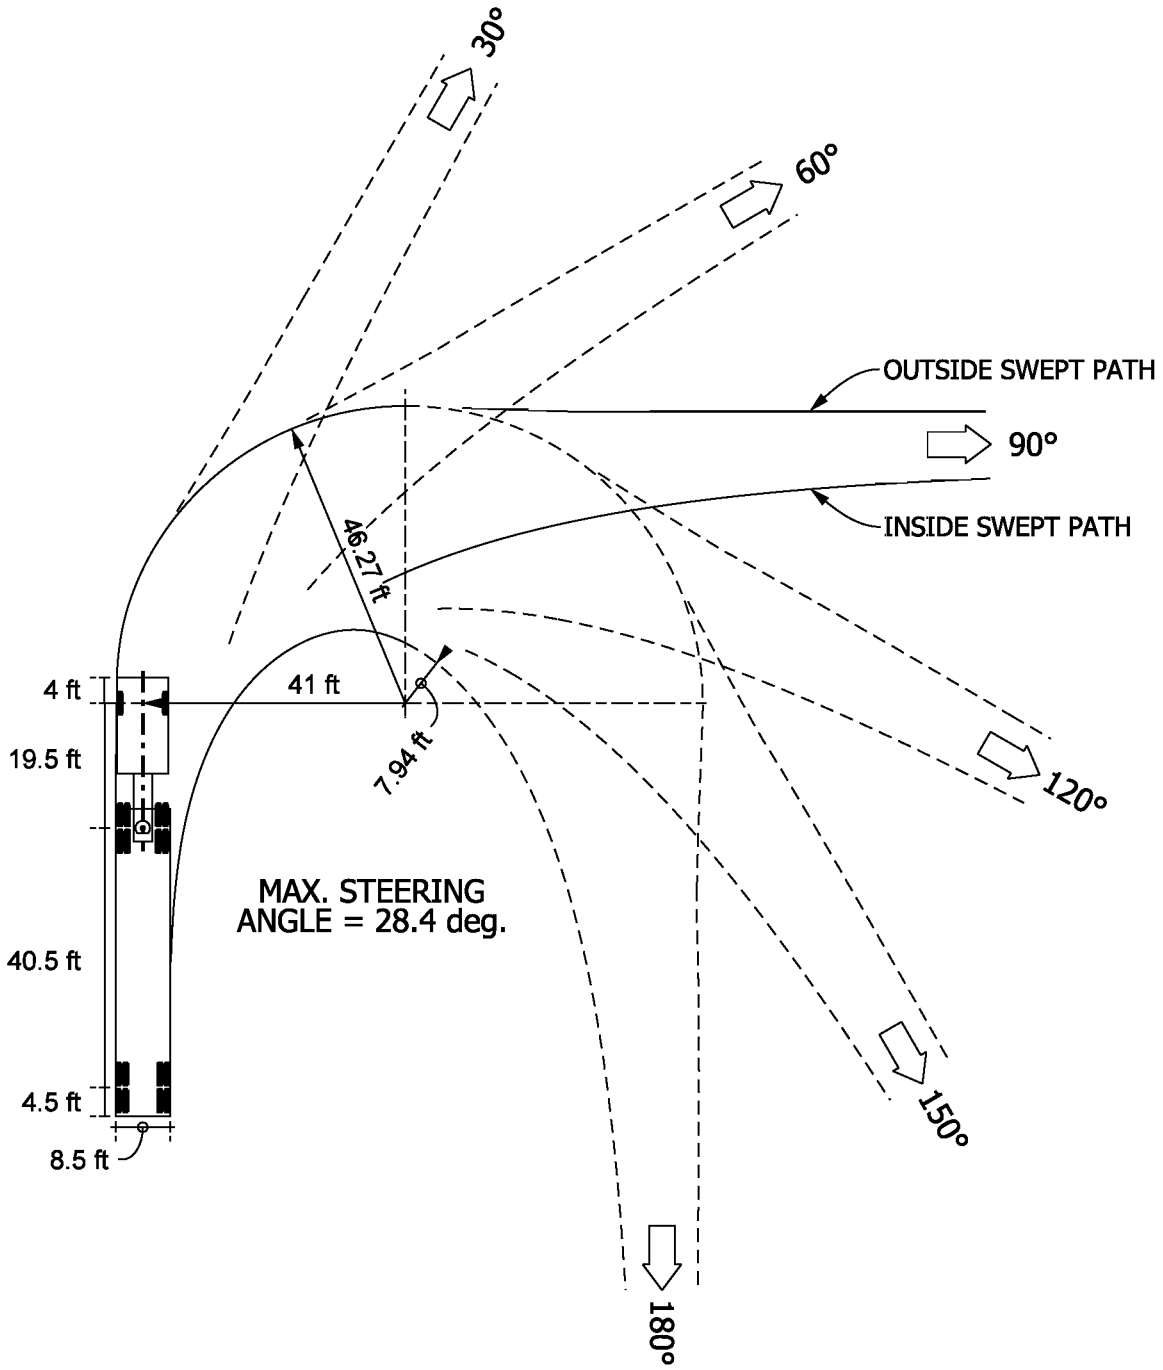

0 10 20 30

WB-62 - DESIGN VEHICLE
(1" = 30' SCALE)

Figure 46 -12 I