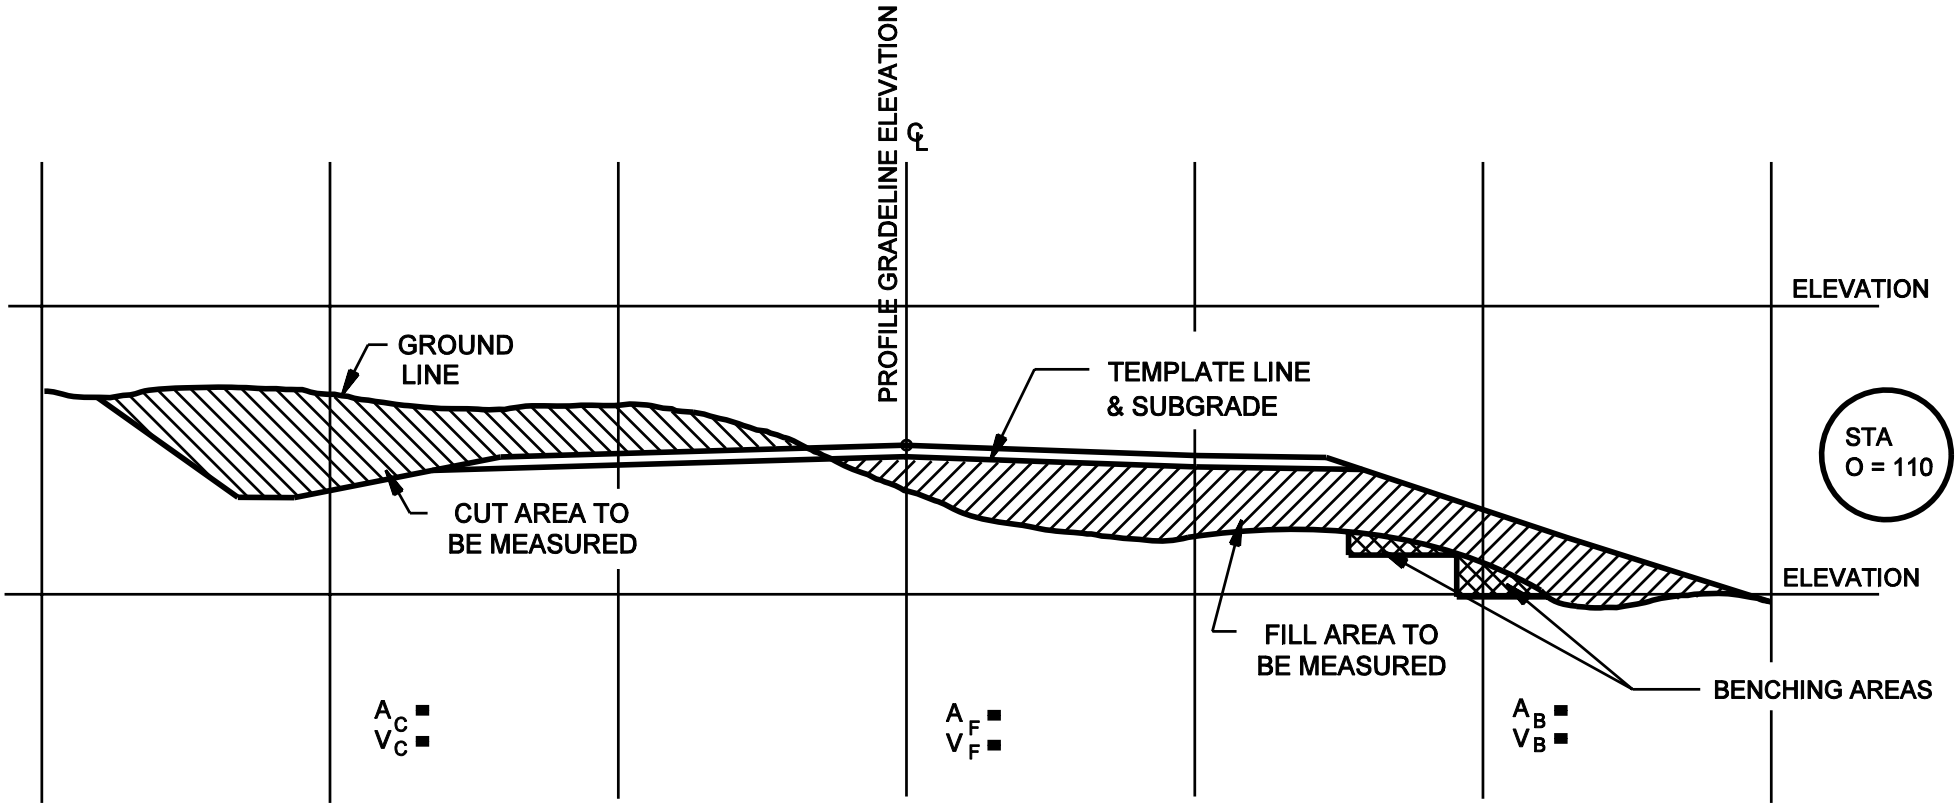

END AREA TEMPLATE

Figure 17-2B