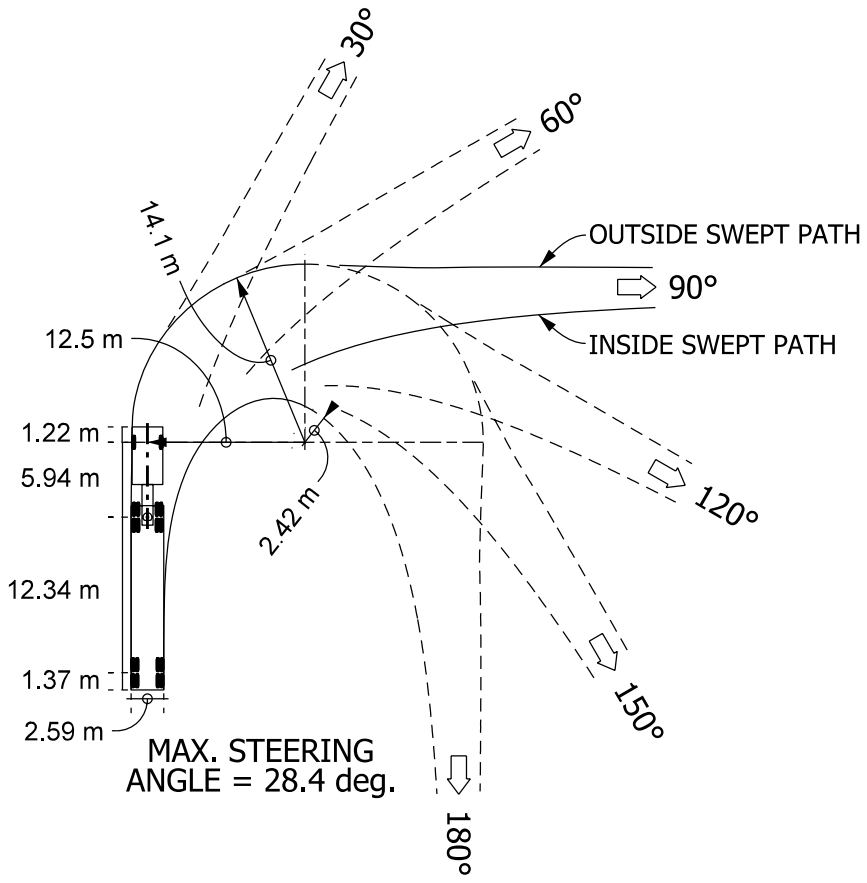

0 200 400
100 300 500

WB-19 - DESIGN VEHICLE
(1:500 SCALE)

Figure 46 -12J