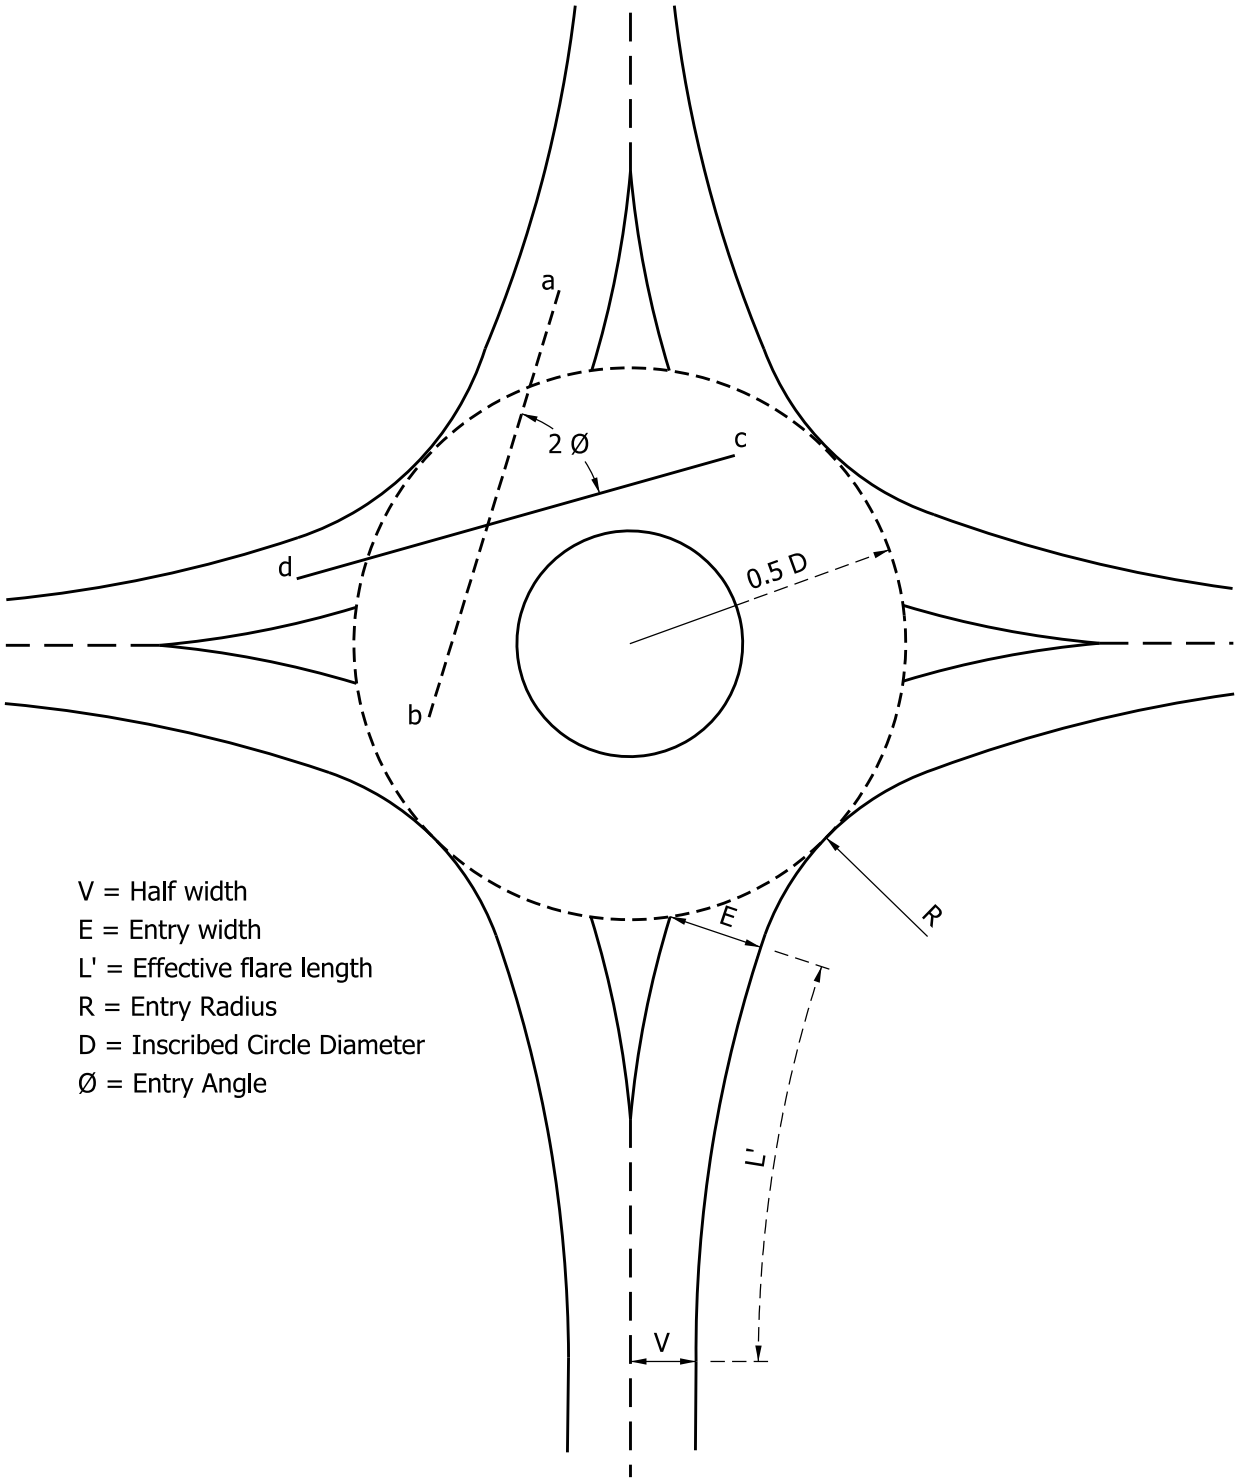

KEY DESIGN PARAMETERS

Figure 51-12L