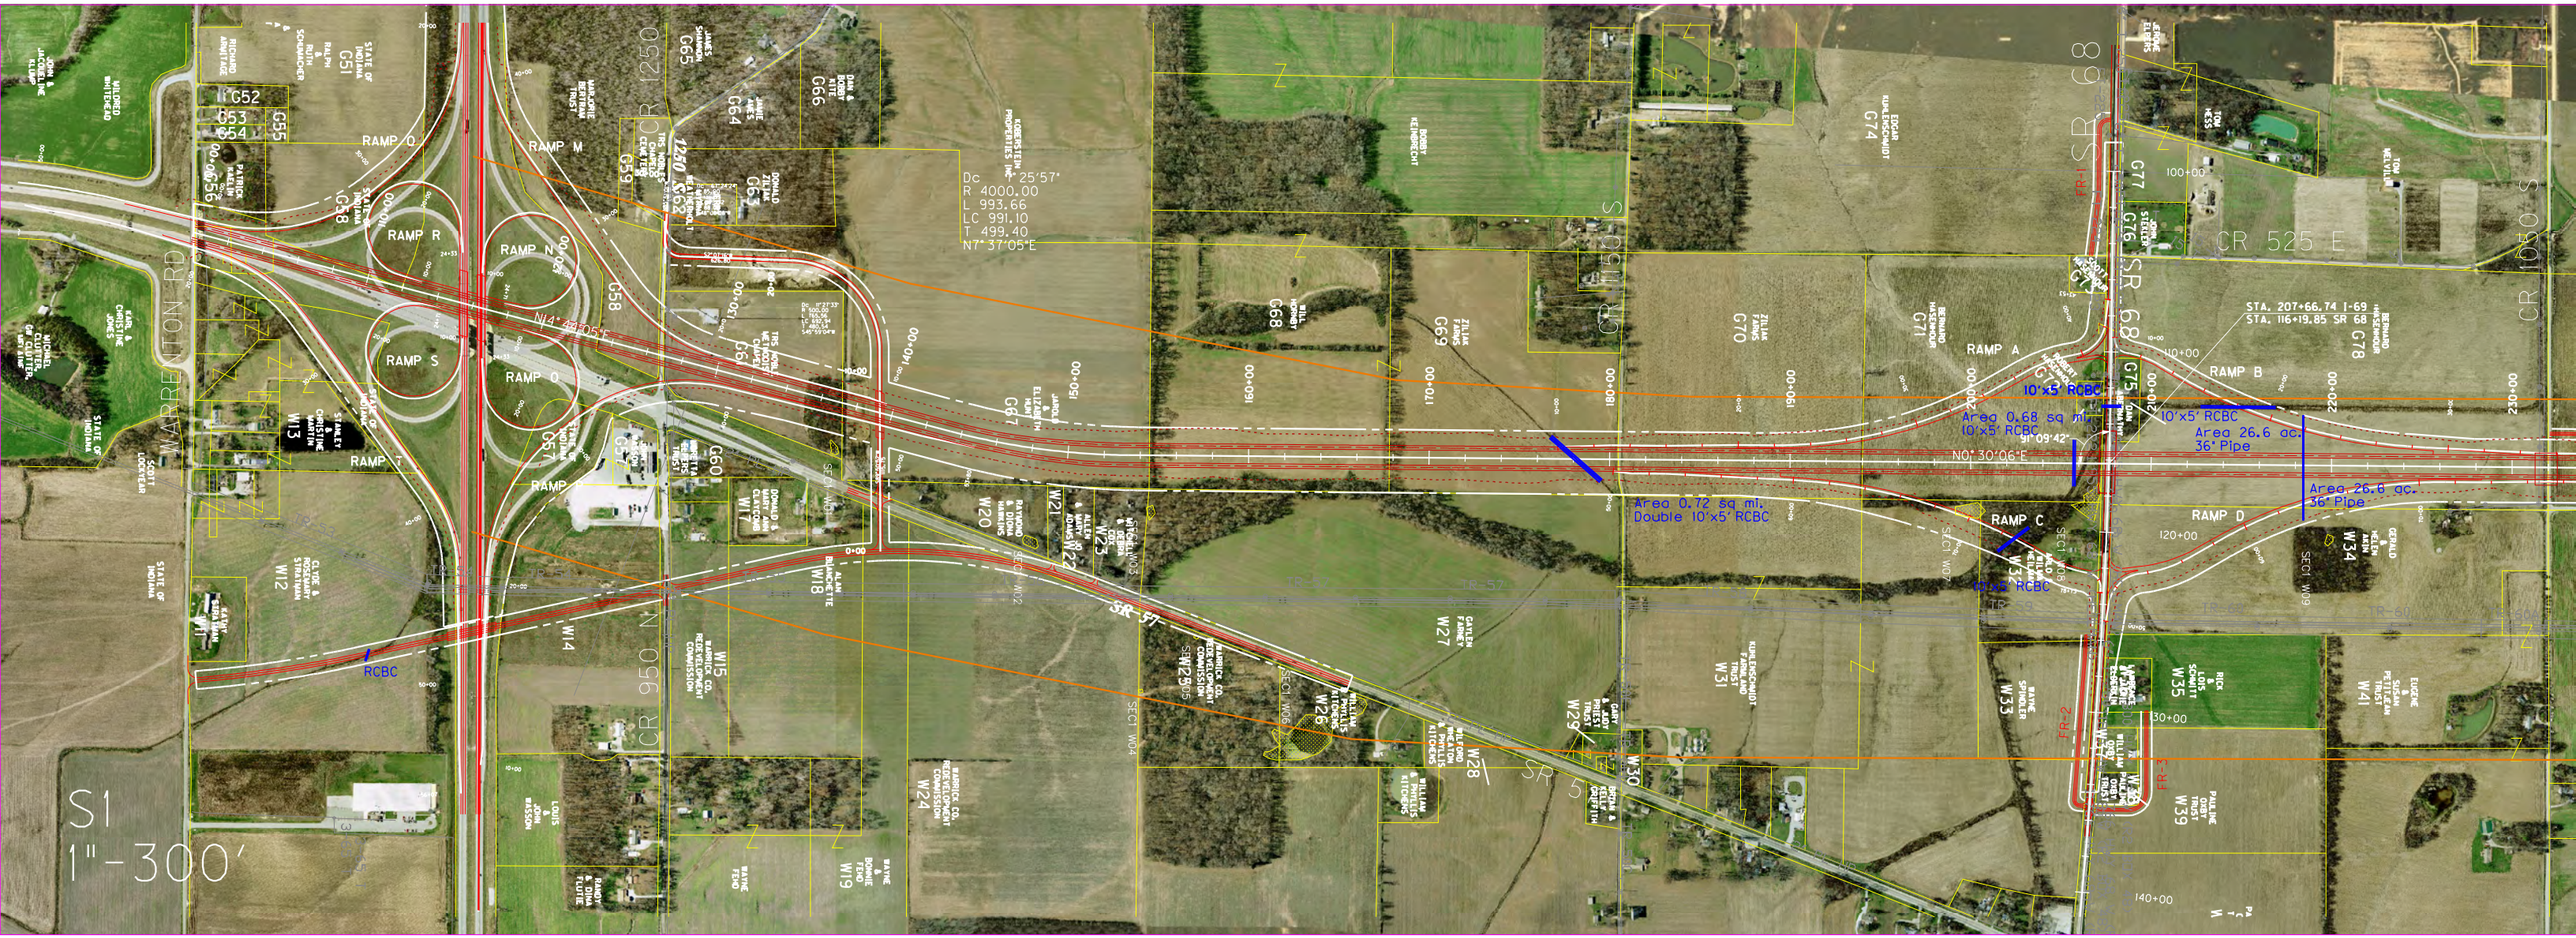
S1
1"=300'
WARRENTON RD
CR 1250 S
CR 950 N
CR 1050 S
CR 525 E
SR 68
SR 57
RAMP A
RAMP B
RAMP C
RAMP D
RAMP M
RAMP N
RAMP O
RAMP Q
RAMP R
RAMP S
RCBC
Dc 25°57'
R 4000.00
L 993.66
LC 991.10
T 499.40
N7°37'05"E
N14°22'05"
N01°30'06"E
91°09'42"
STA. 207+66.74 I-69
STA. 116+19.85 SR 68
10'x5' RCBC
Area 0.68 sq mi
Area 0.72 sq mi.
Double 10'x5' RCBC
Area 26.6 ac.
36" Pipe