MARION COUNTY

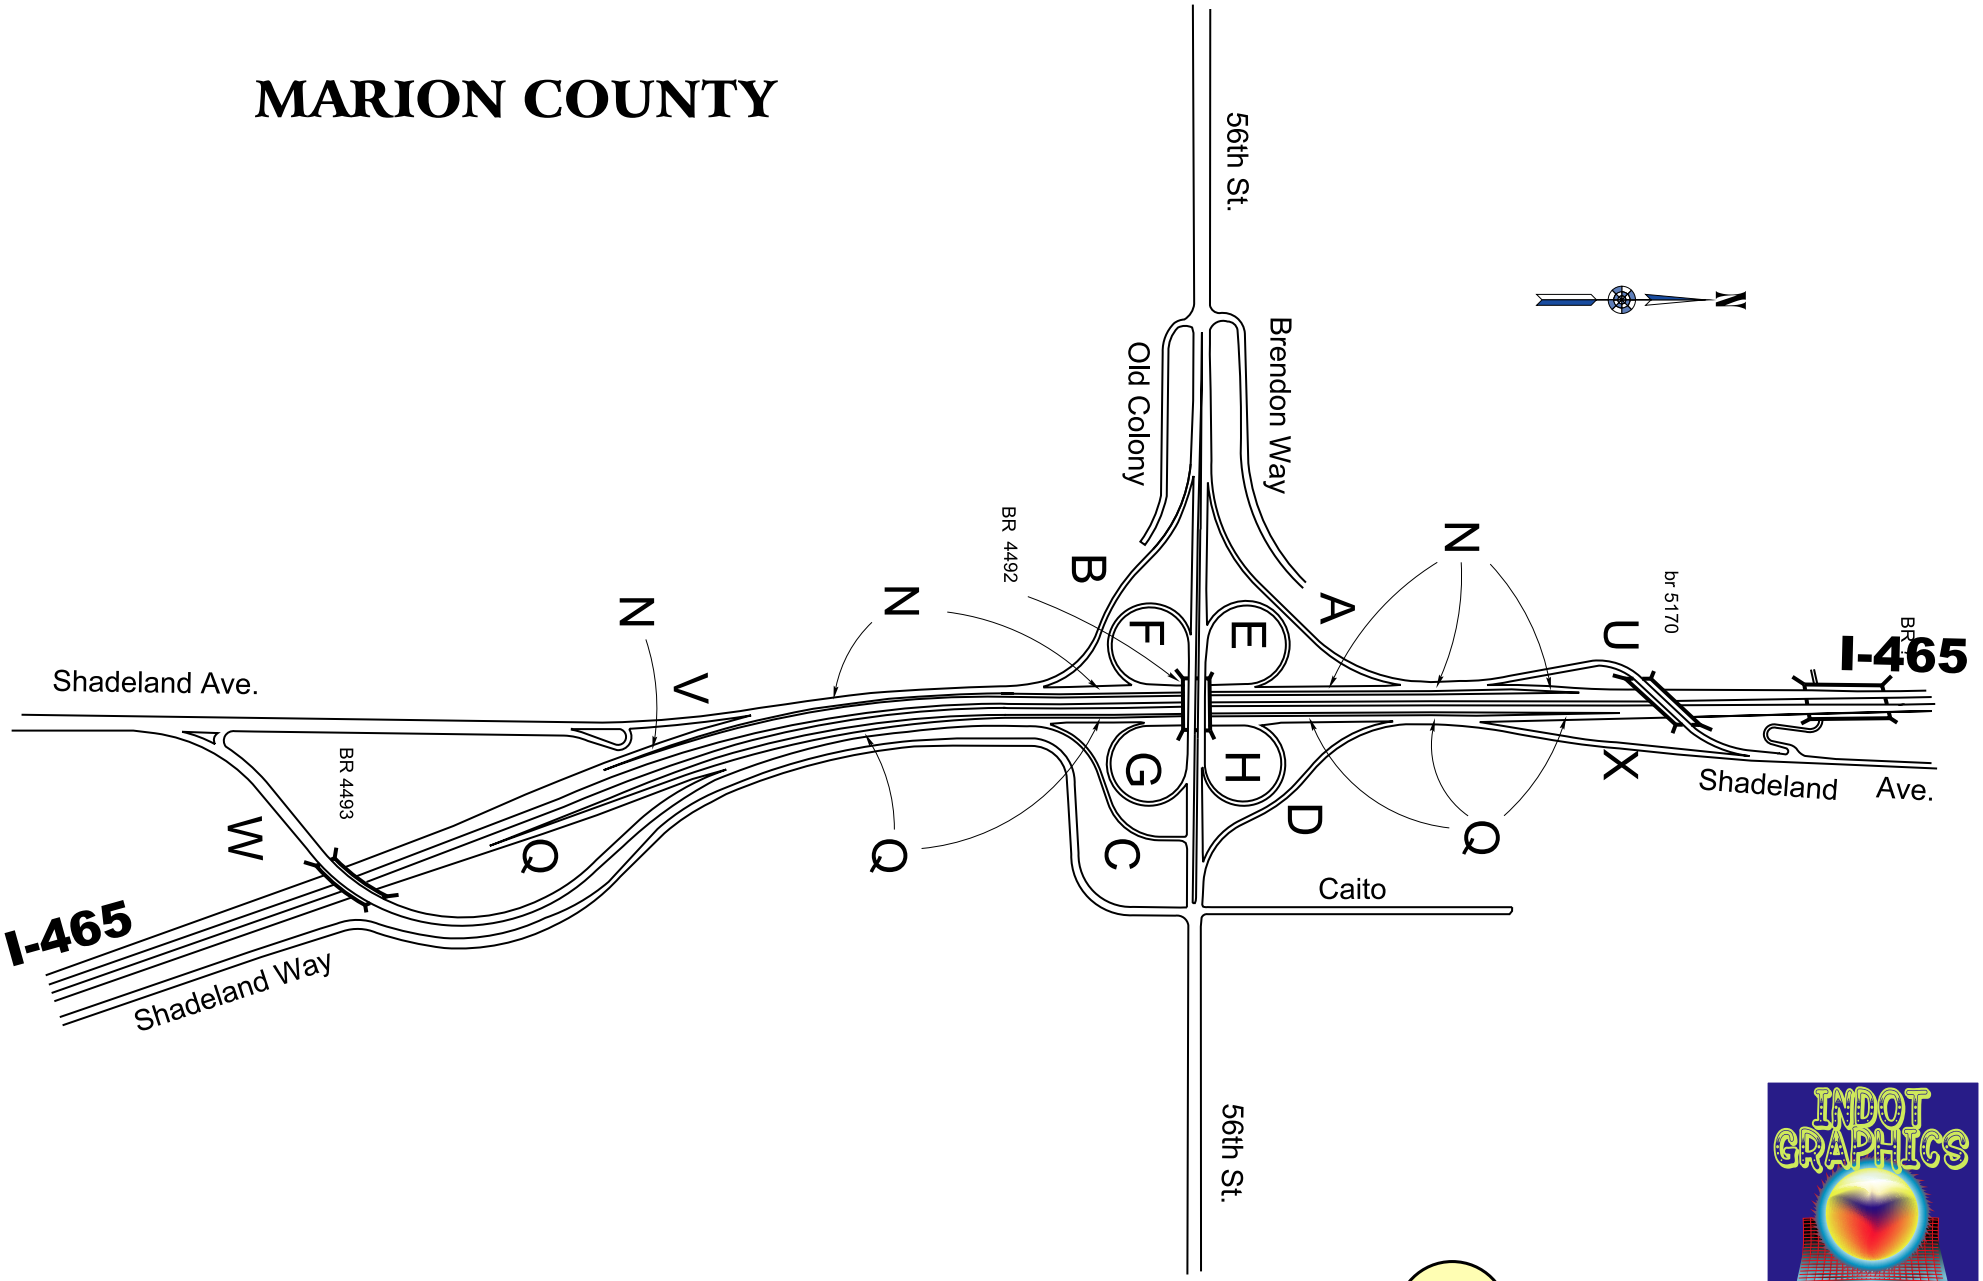
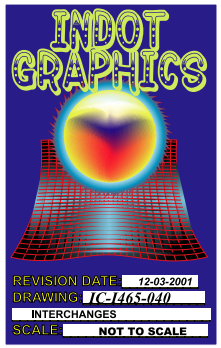
040 ON I-465