LAKE COUNTY

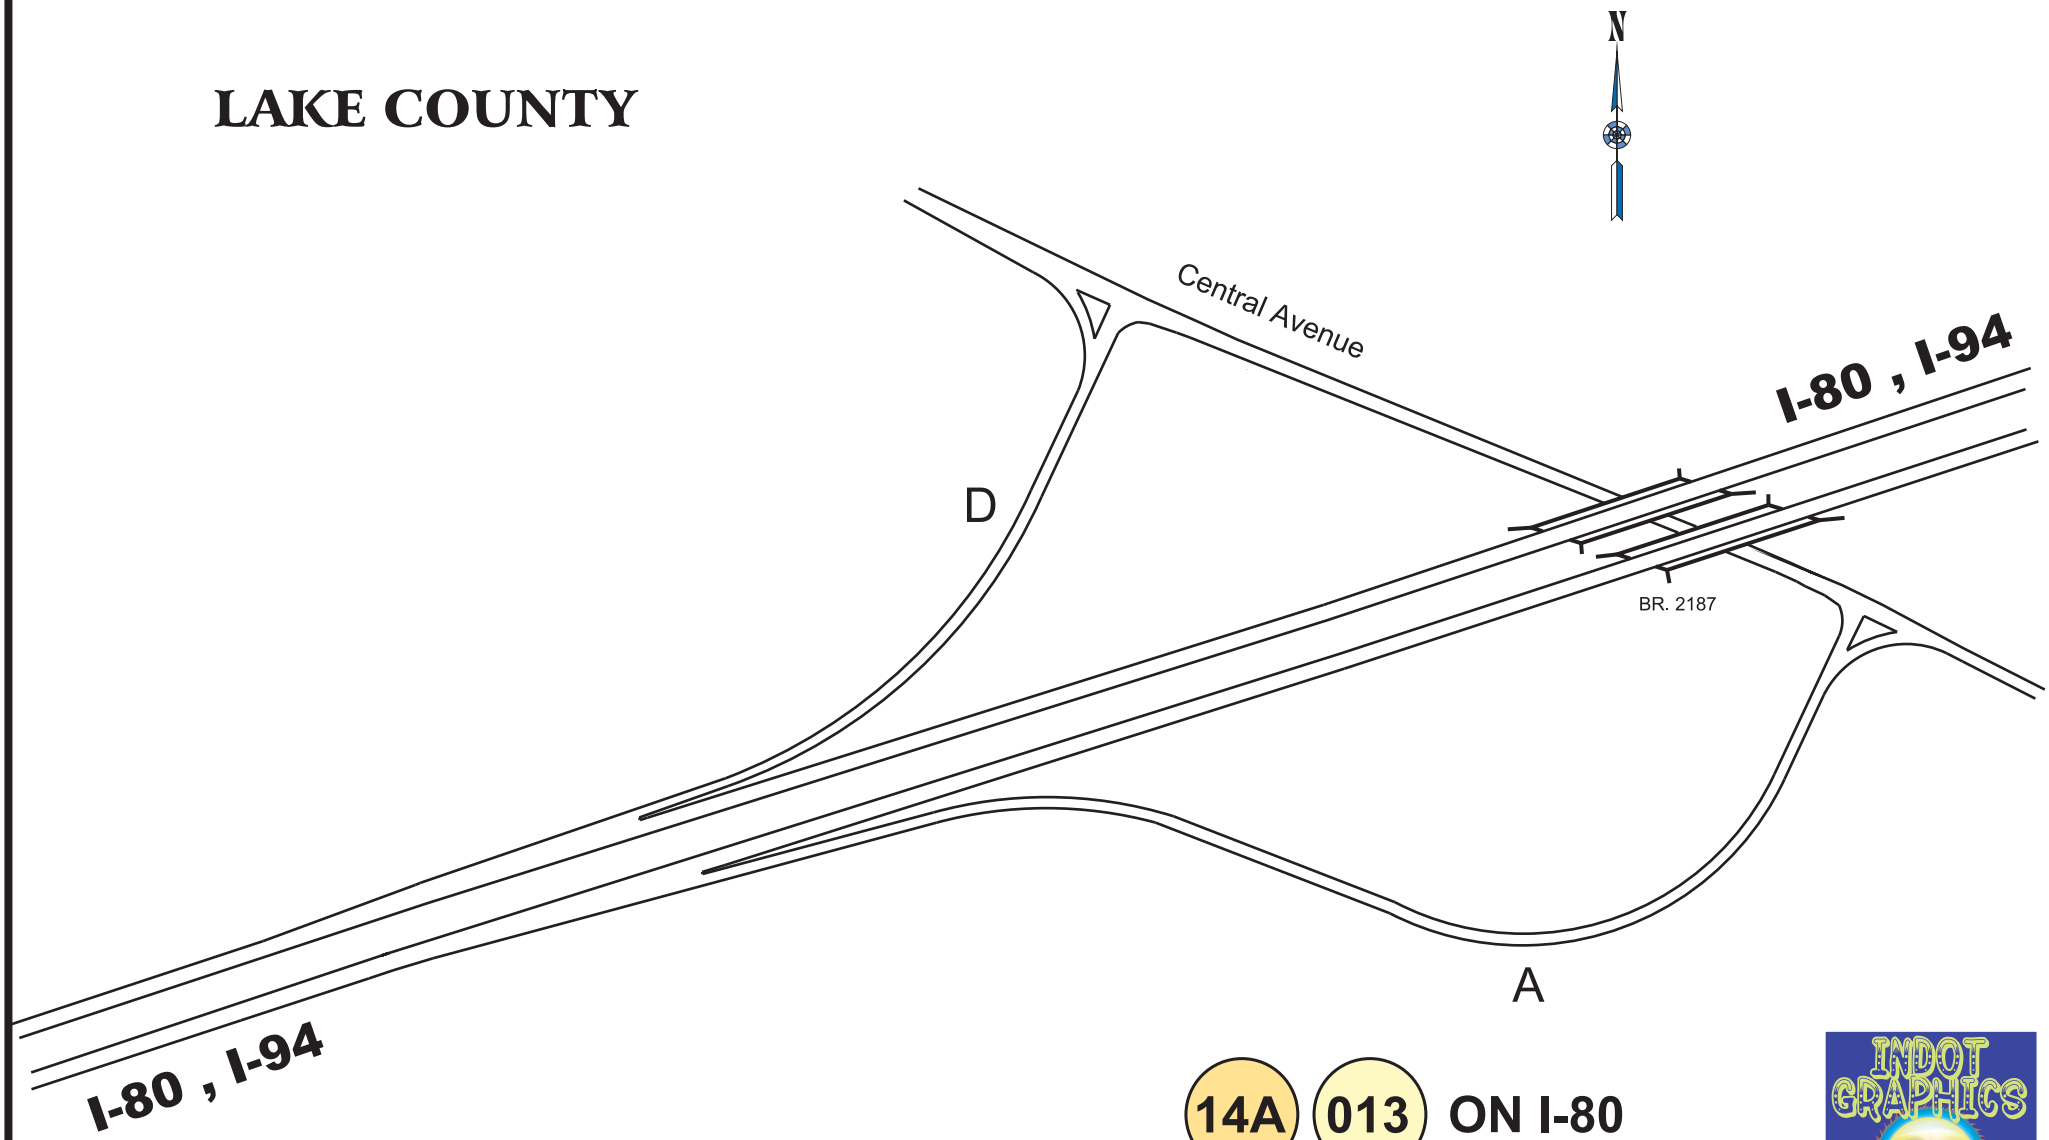

14A 013 ON I-80
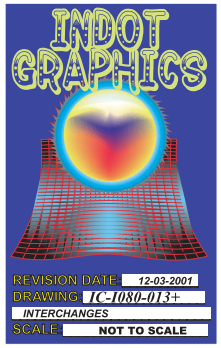
14A 013 ON I-94