BRIDGE NOS. 1 & 2 - I-69 ORX SECTION 3

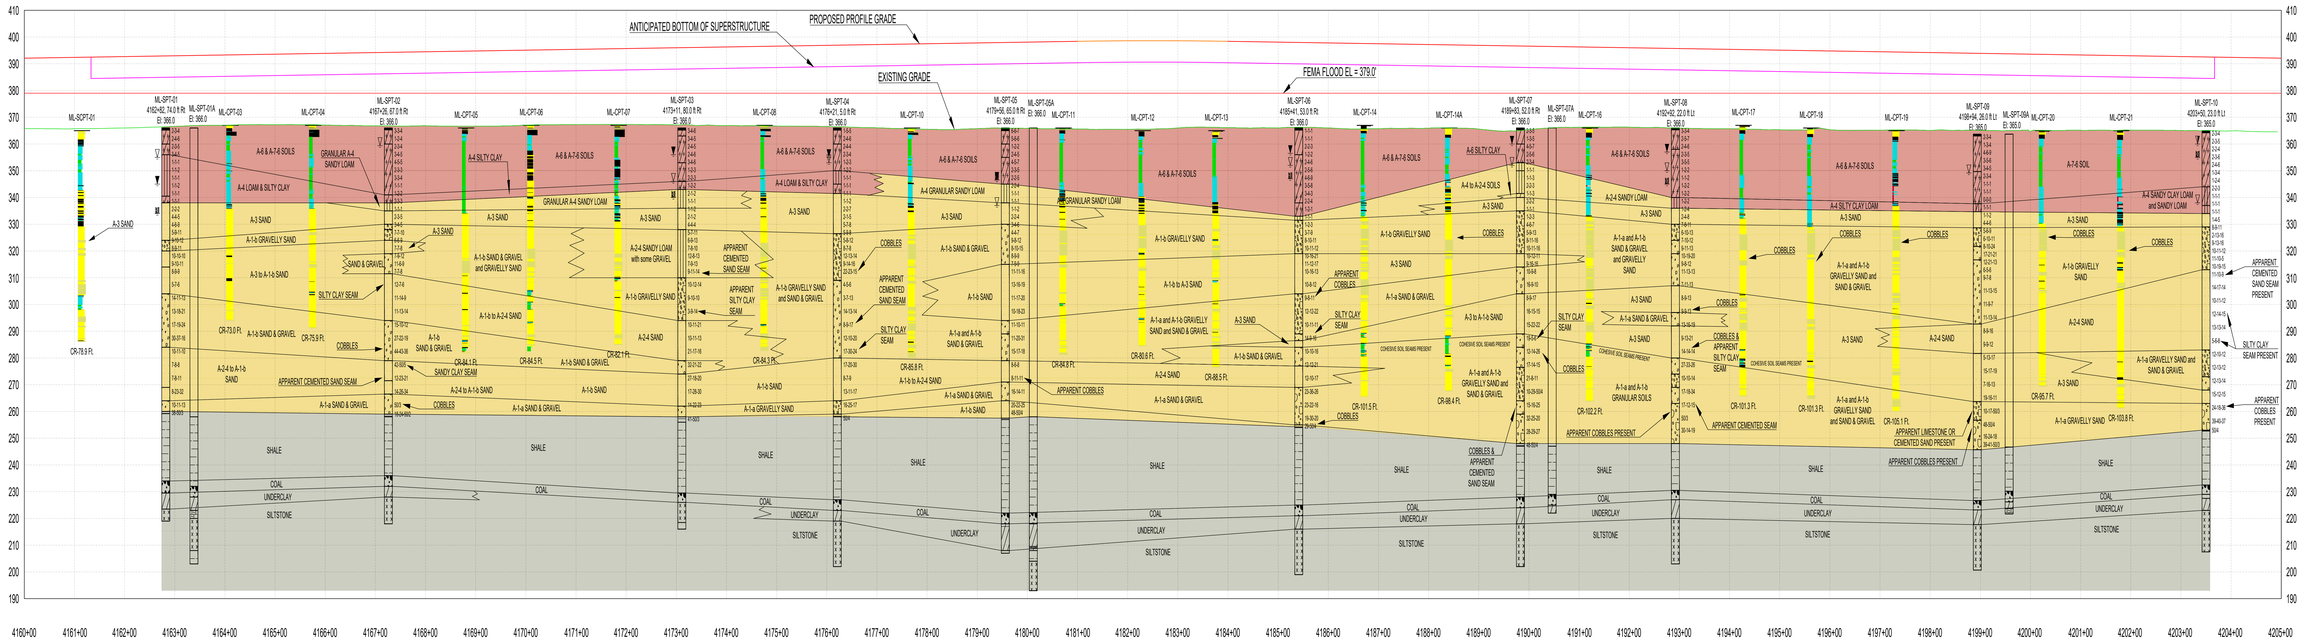

BRIDGE NOS. 3 & 4 - I-69 ORX SECTION 3

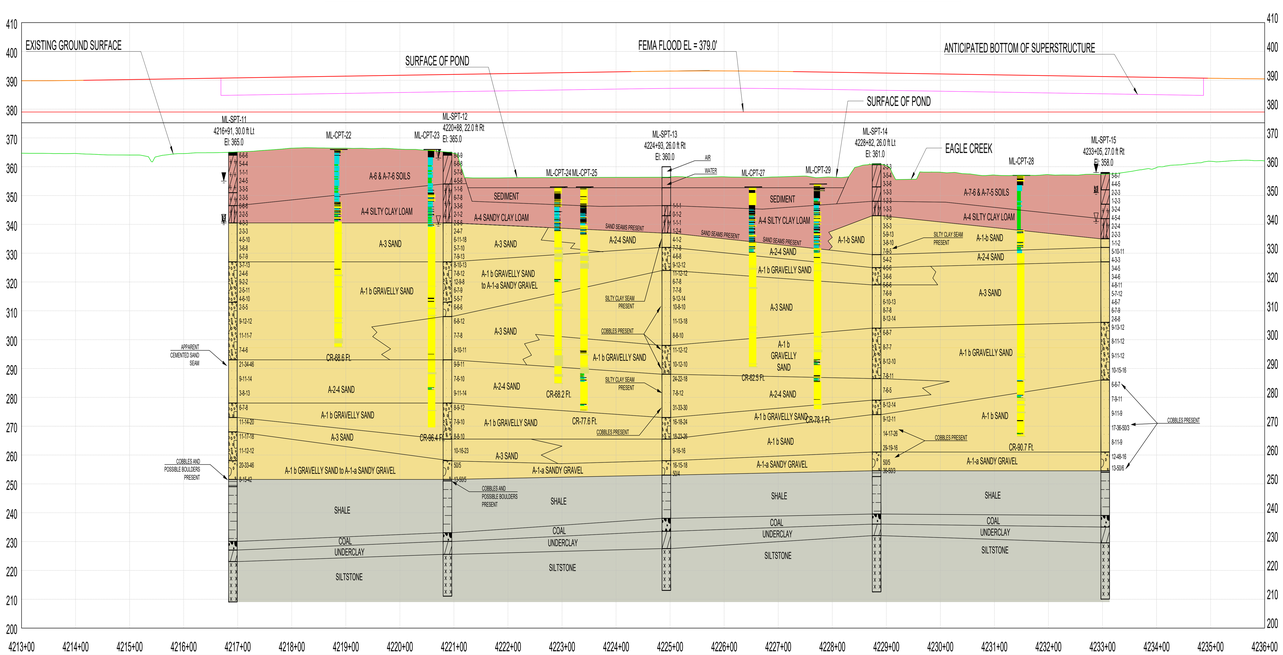

COLOR LEGEND

COHESIVE SOILS

GRANULAR SOILS

BEDROCK

Terracon